




TYPE A - KOOP

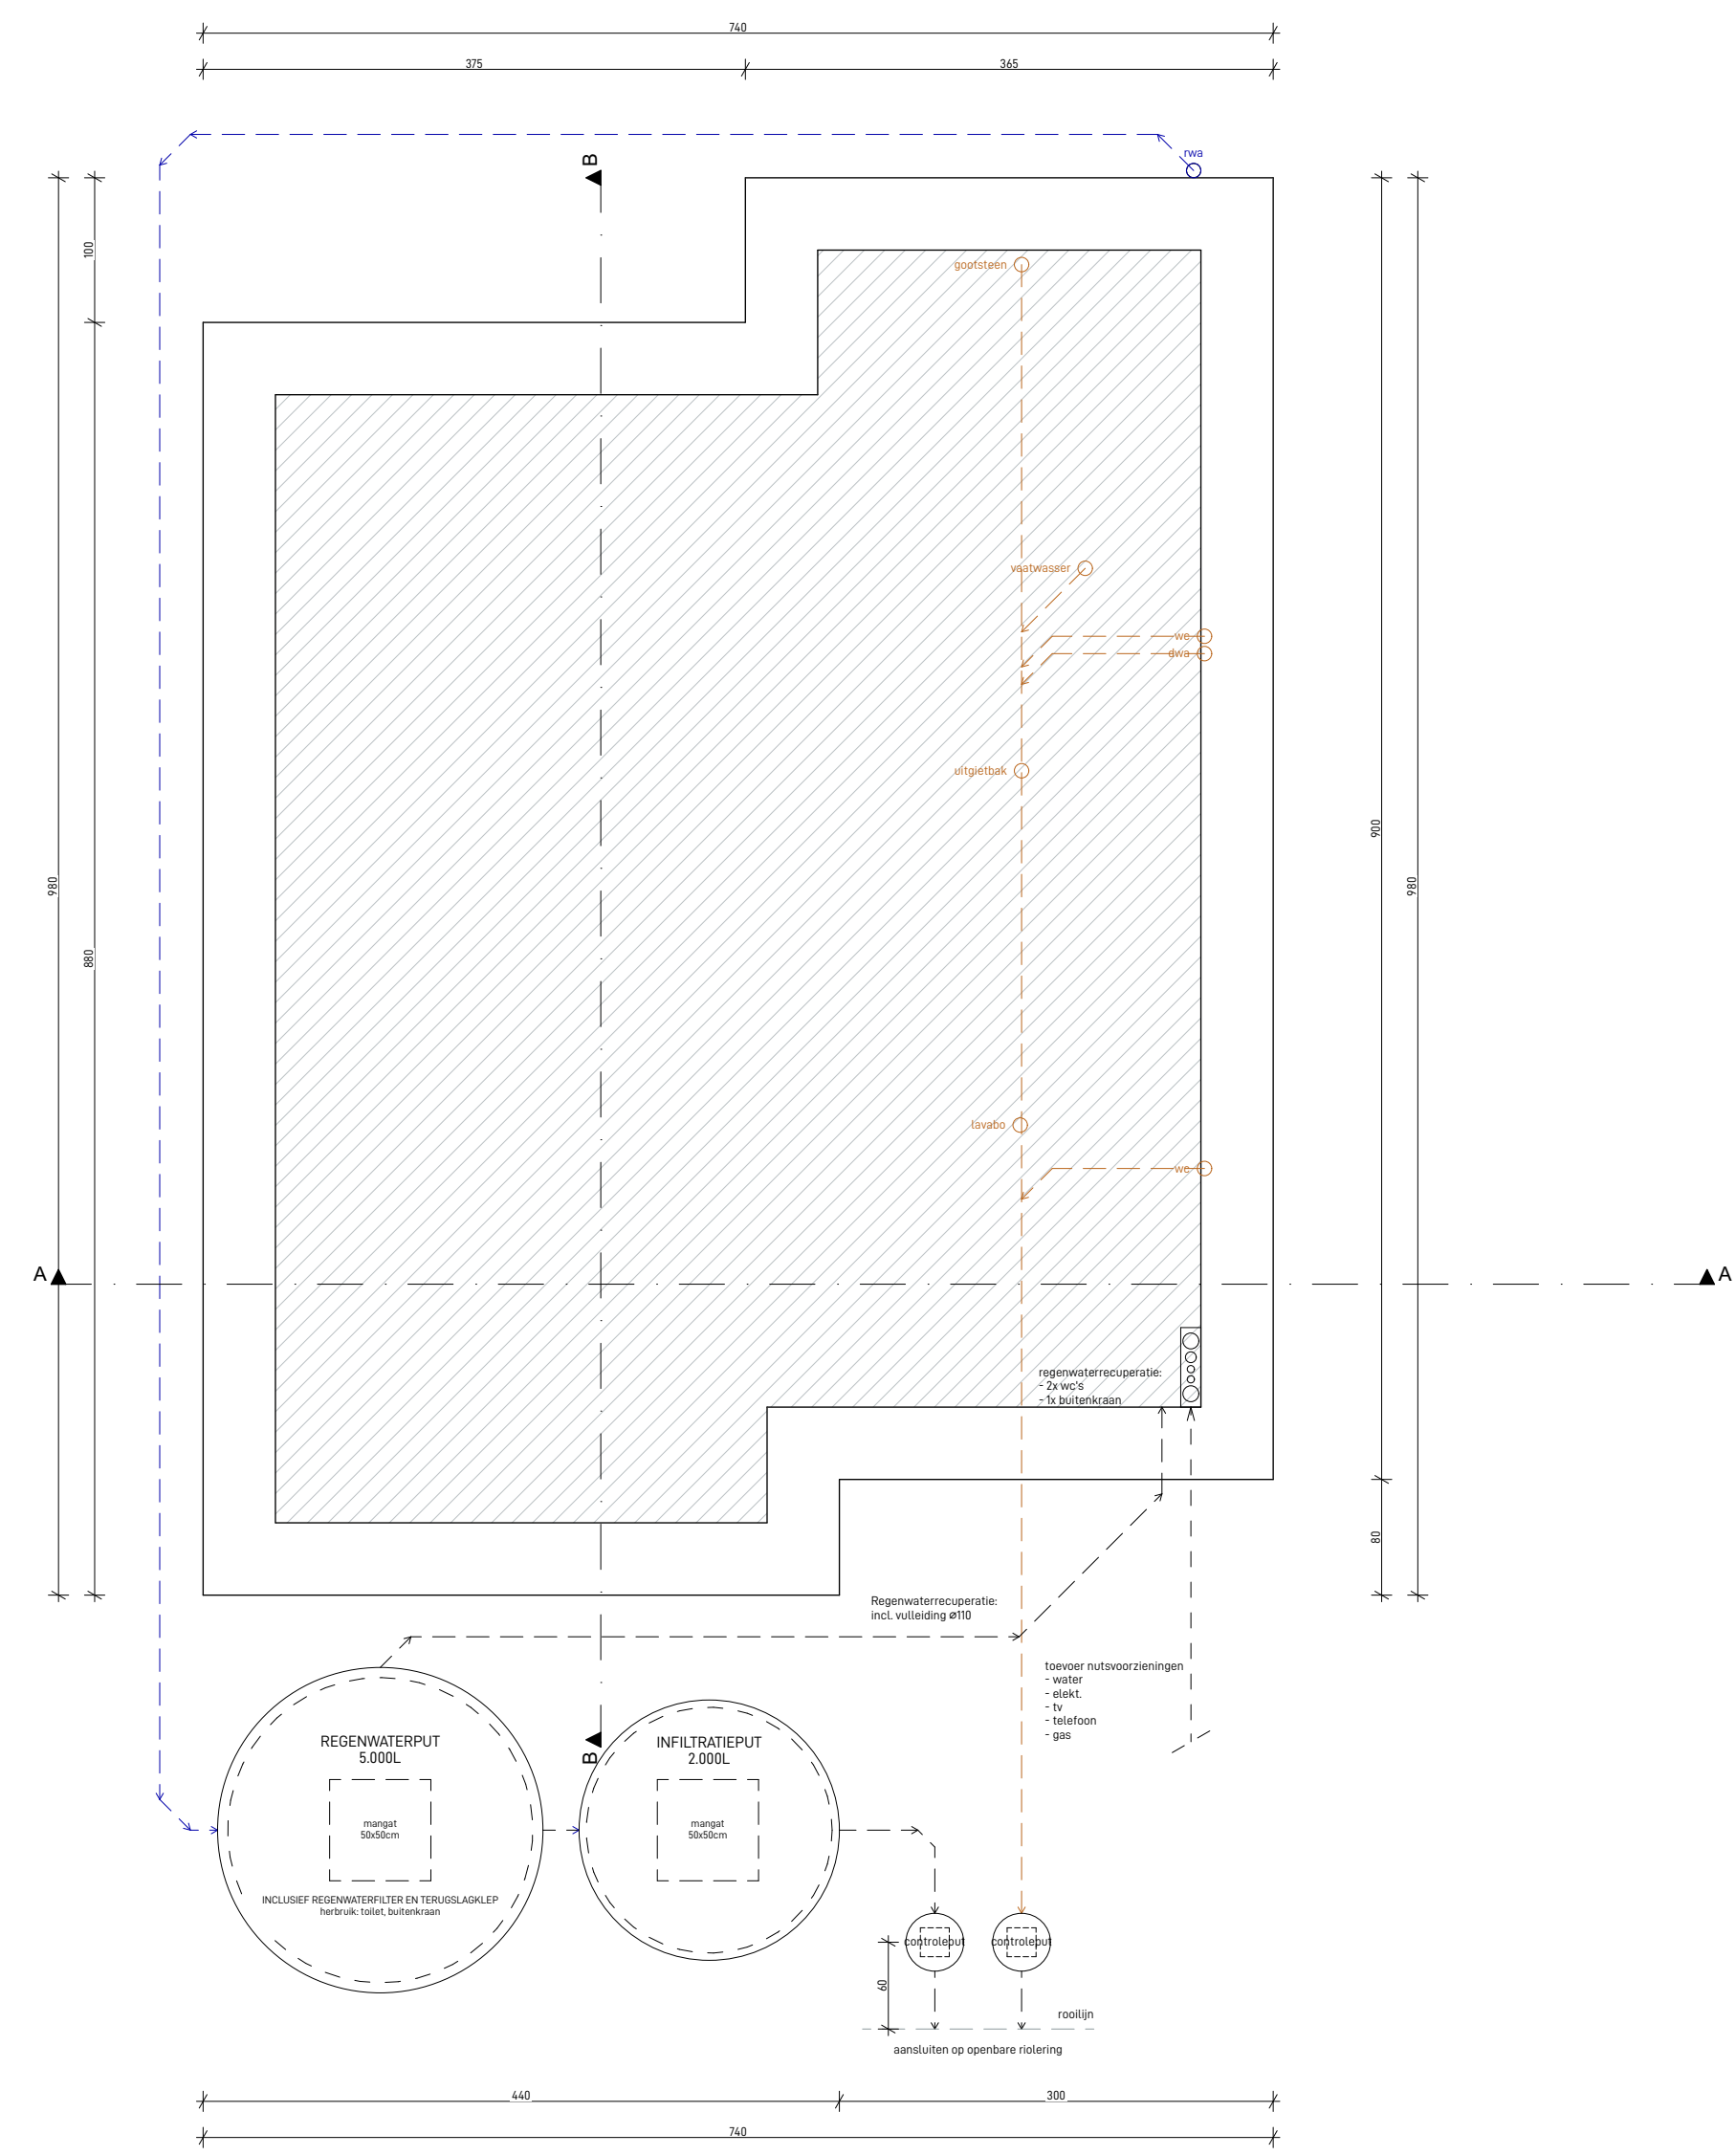


FUNDERING/ RIOLERINGSPLAN

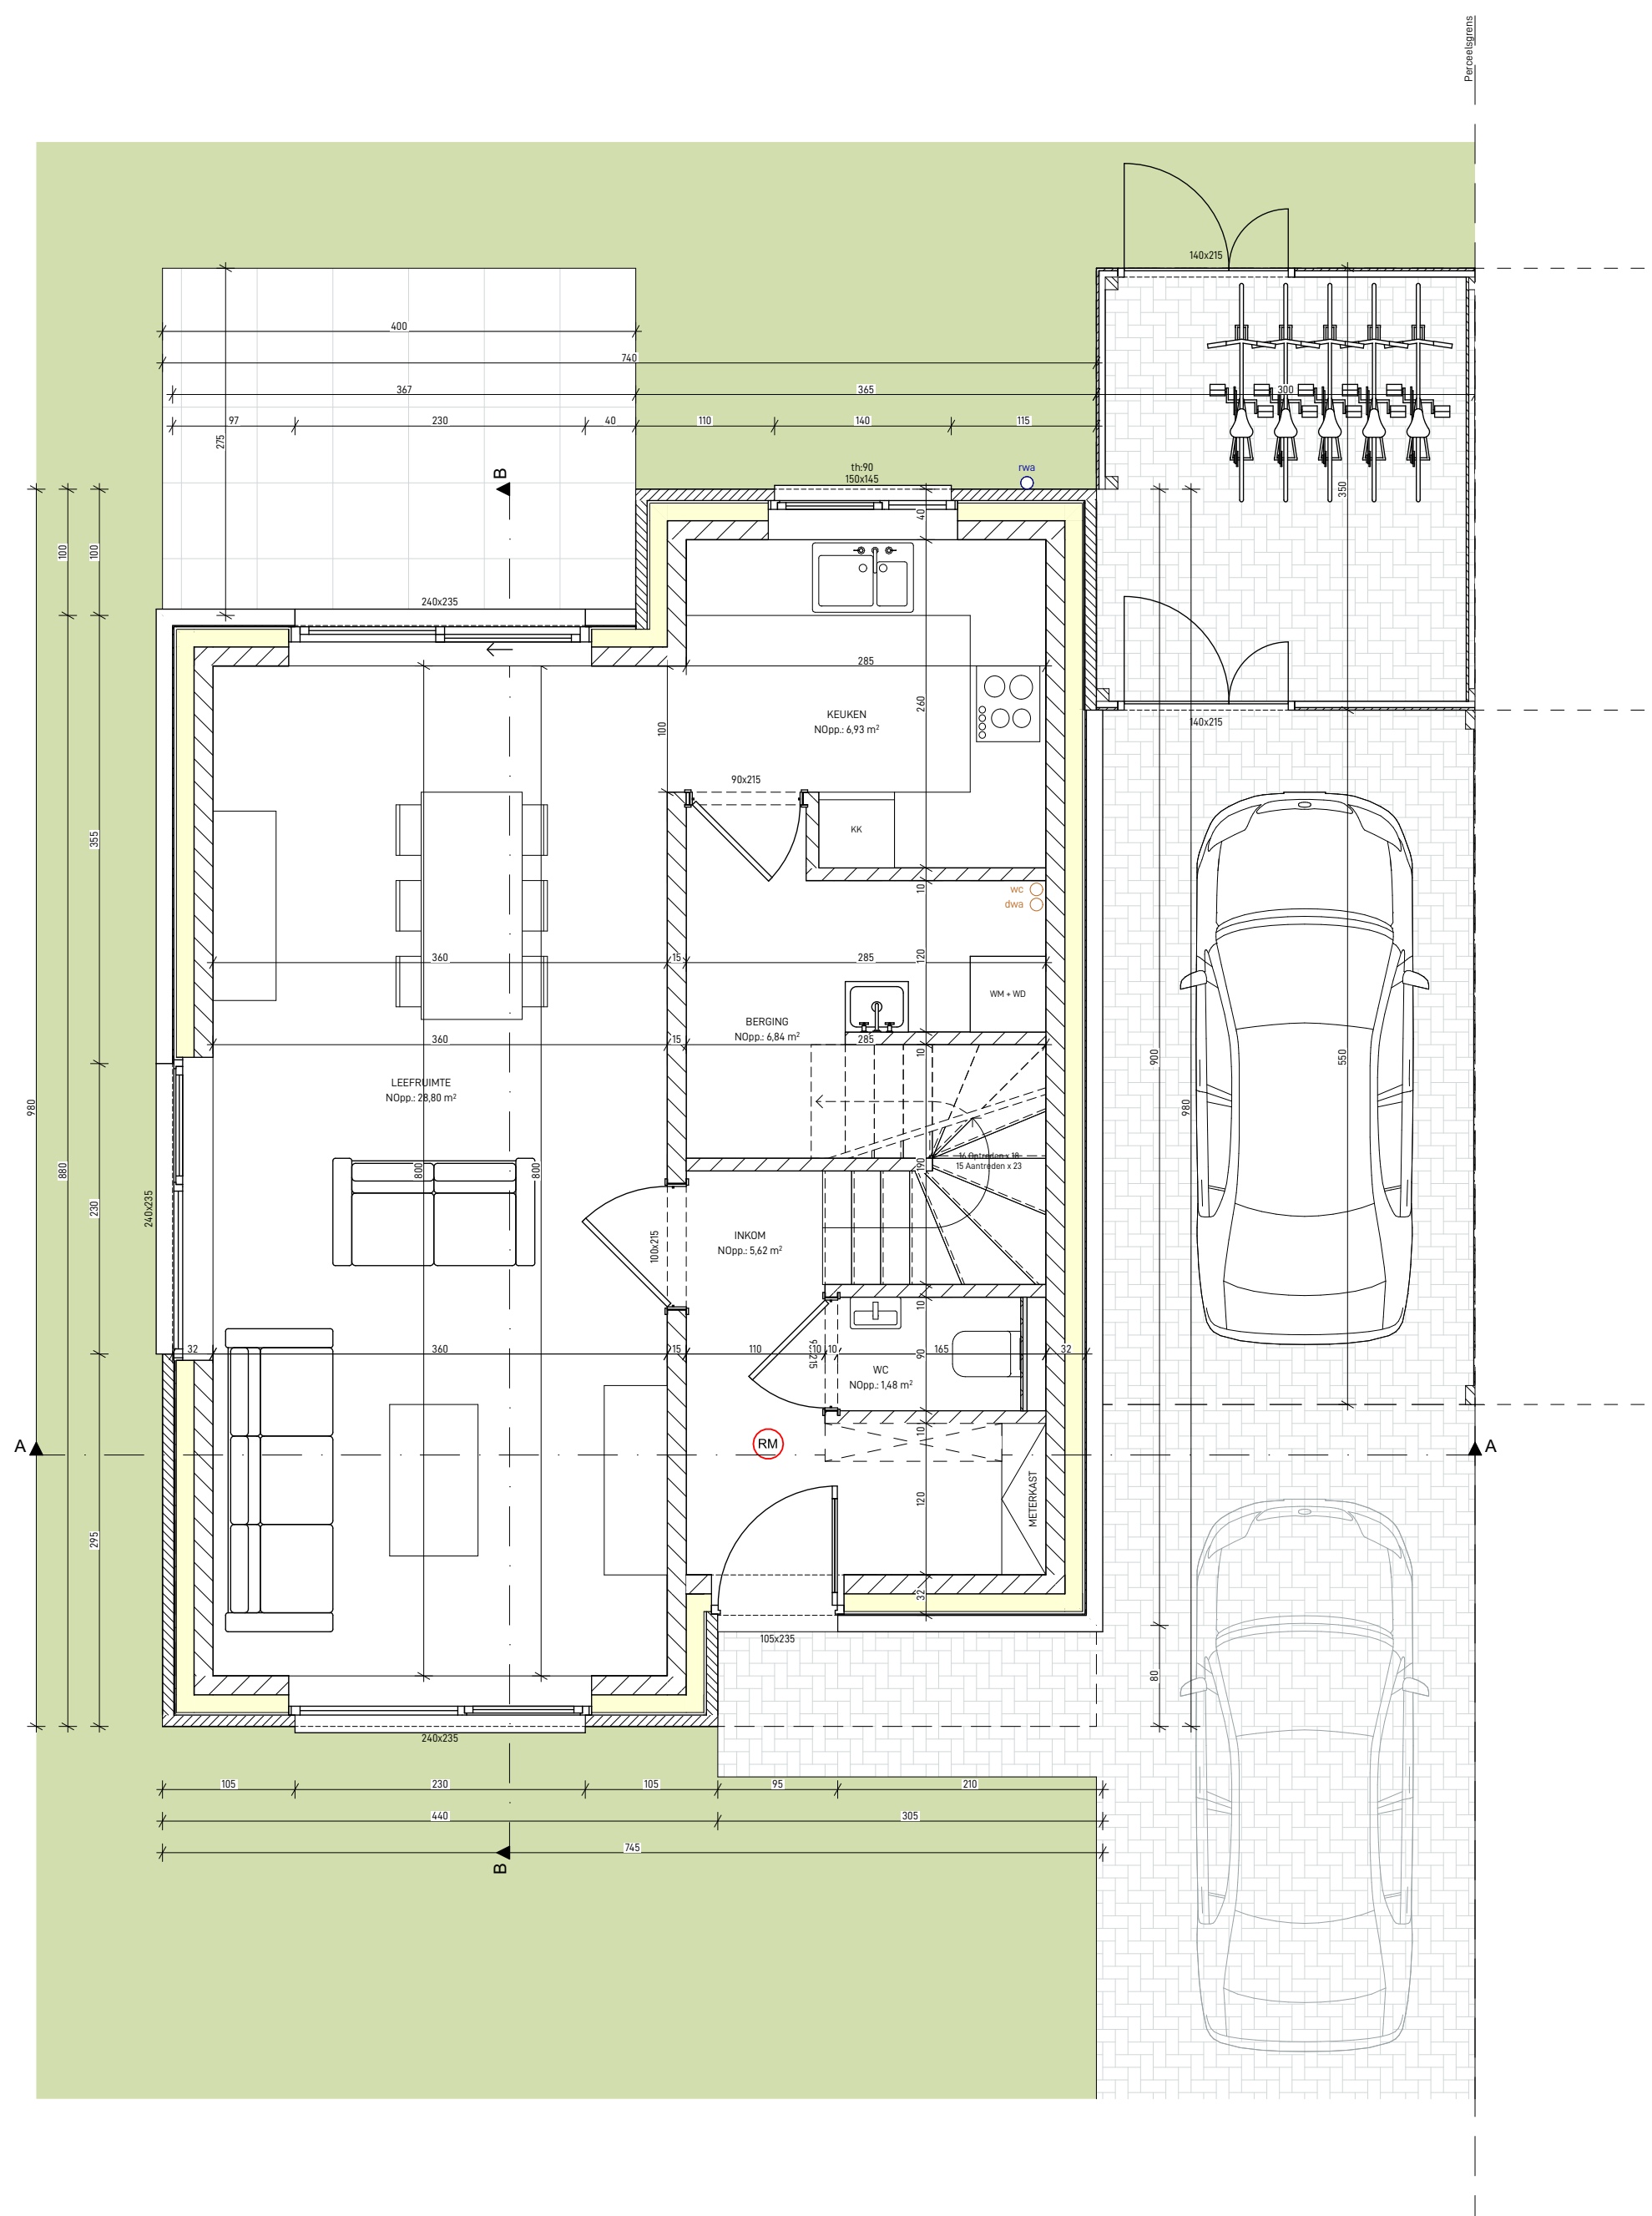

GELIJKVLOERS

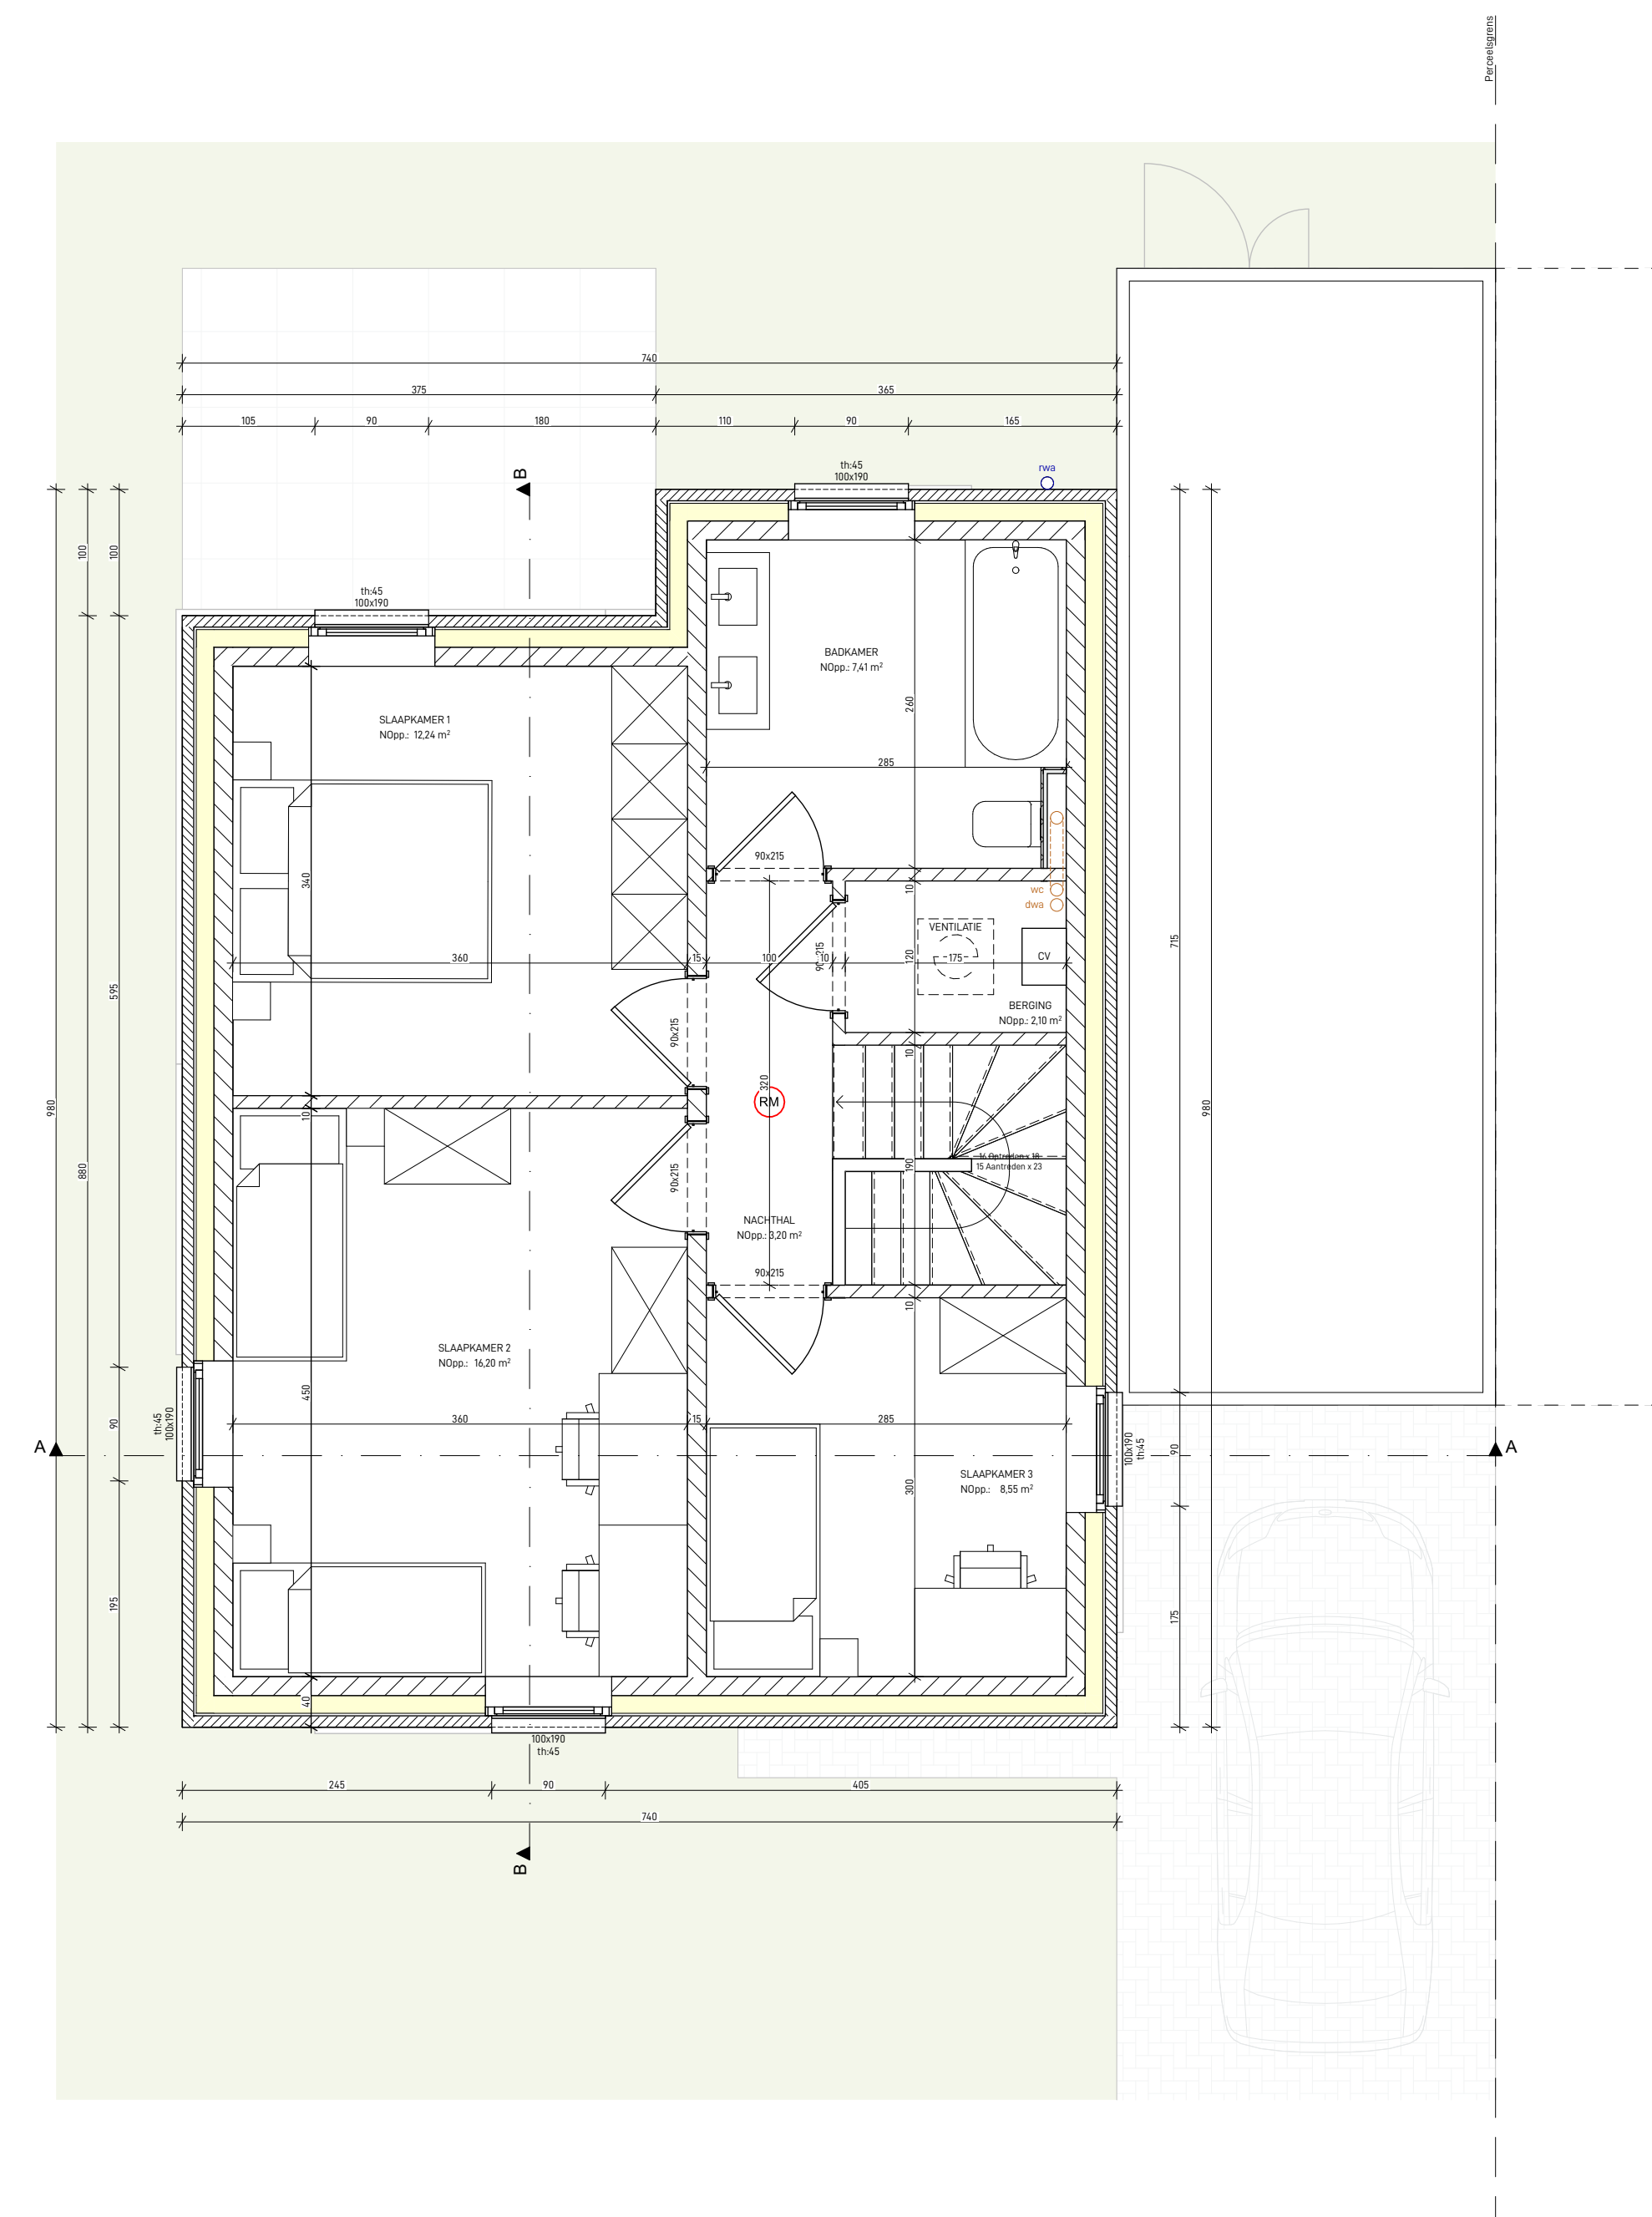


1STE VERDIEPING

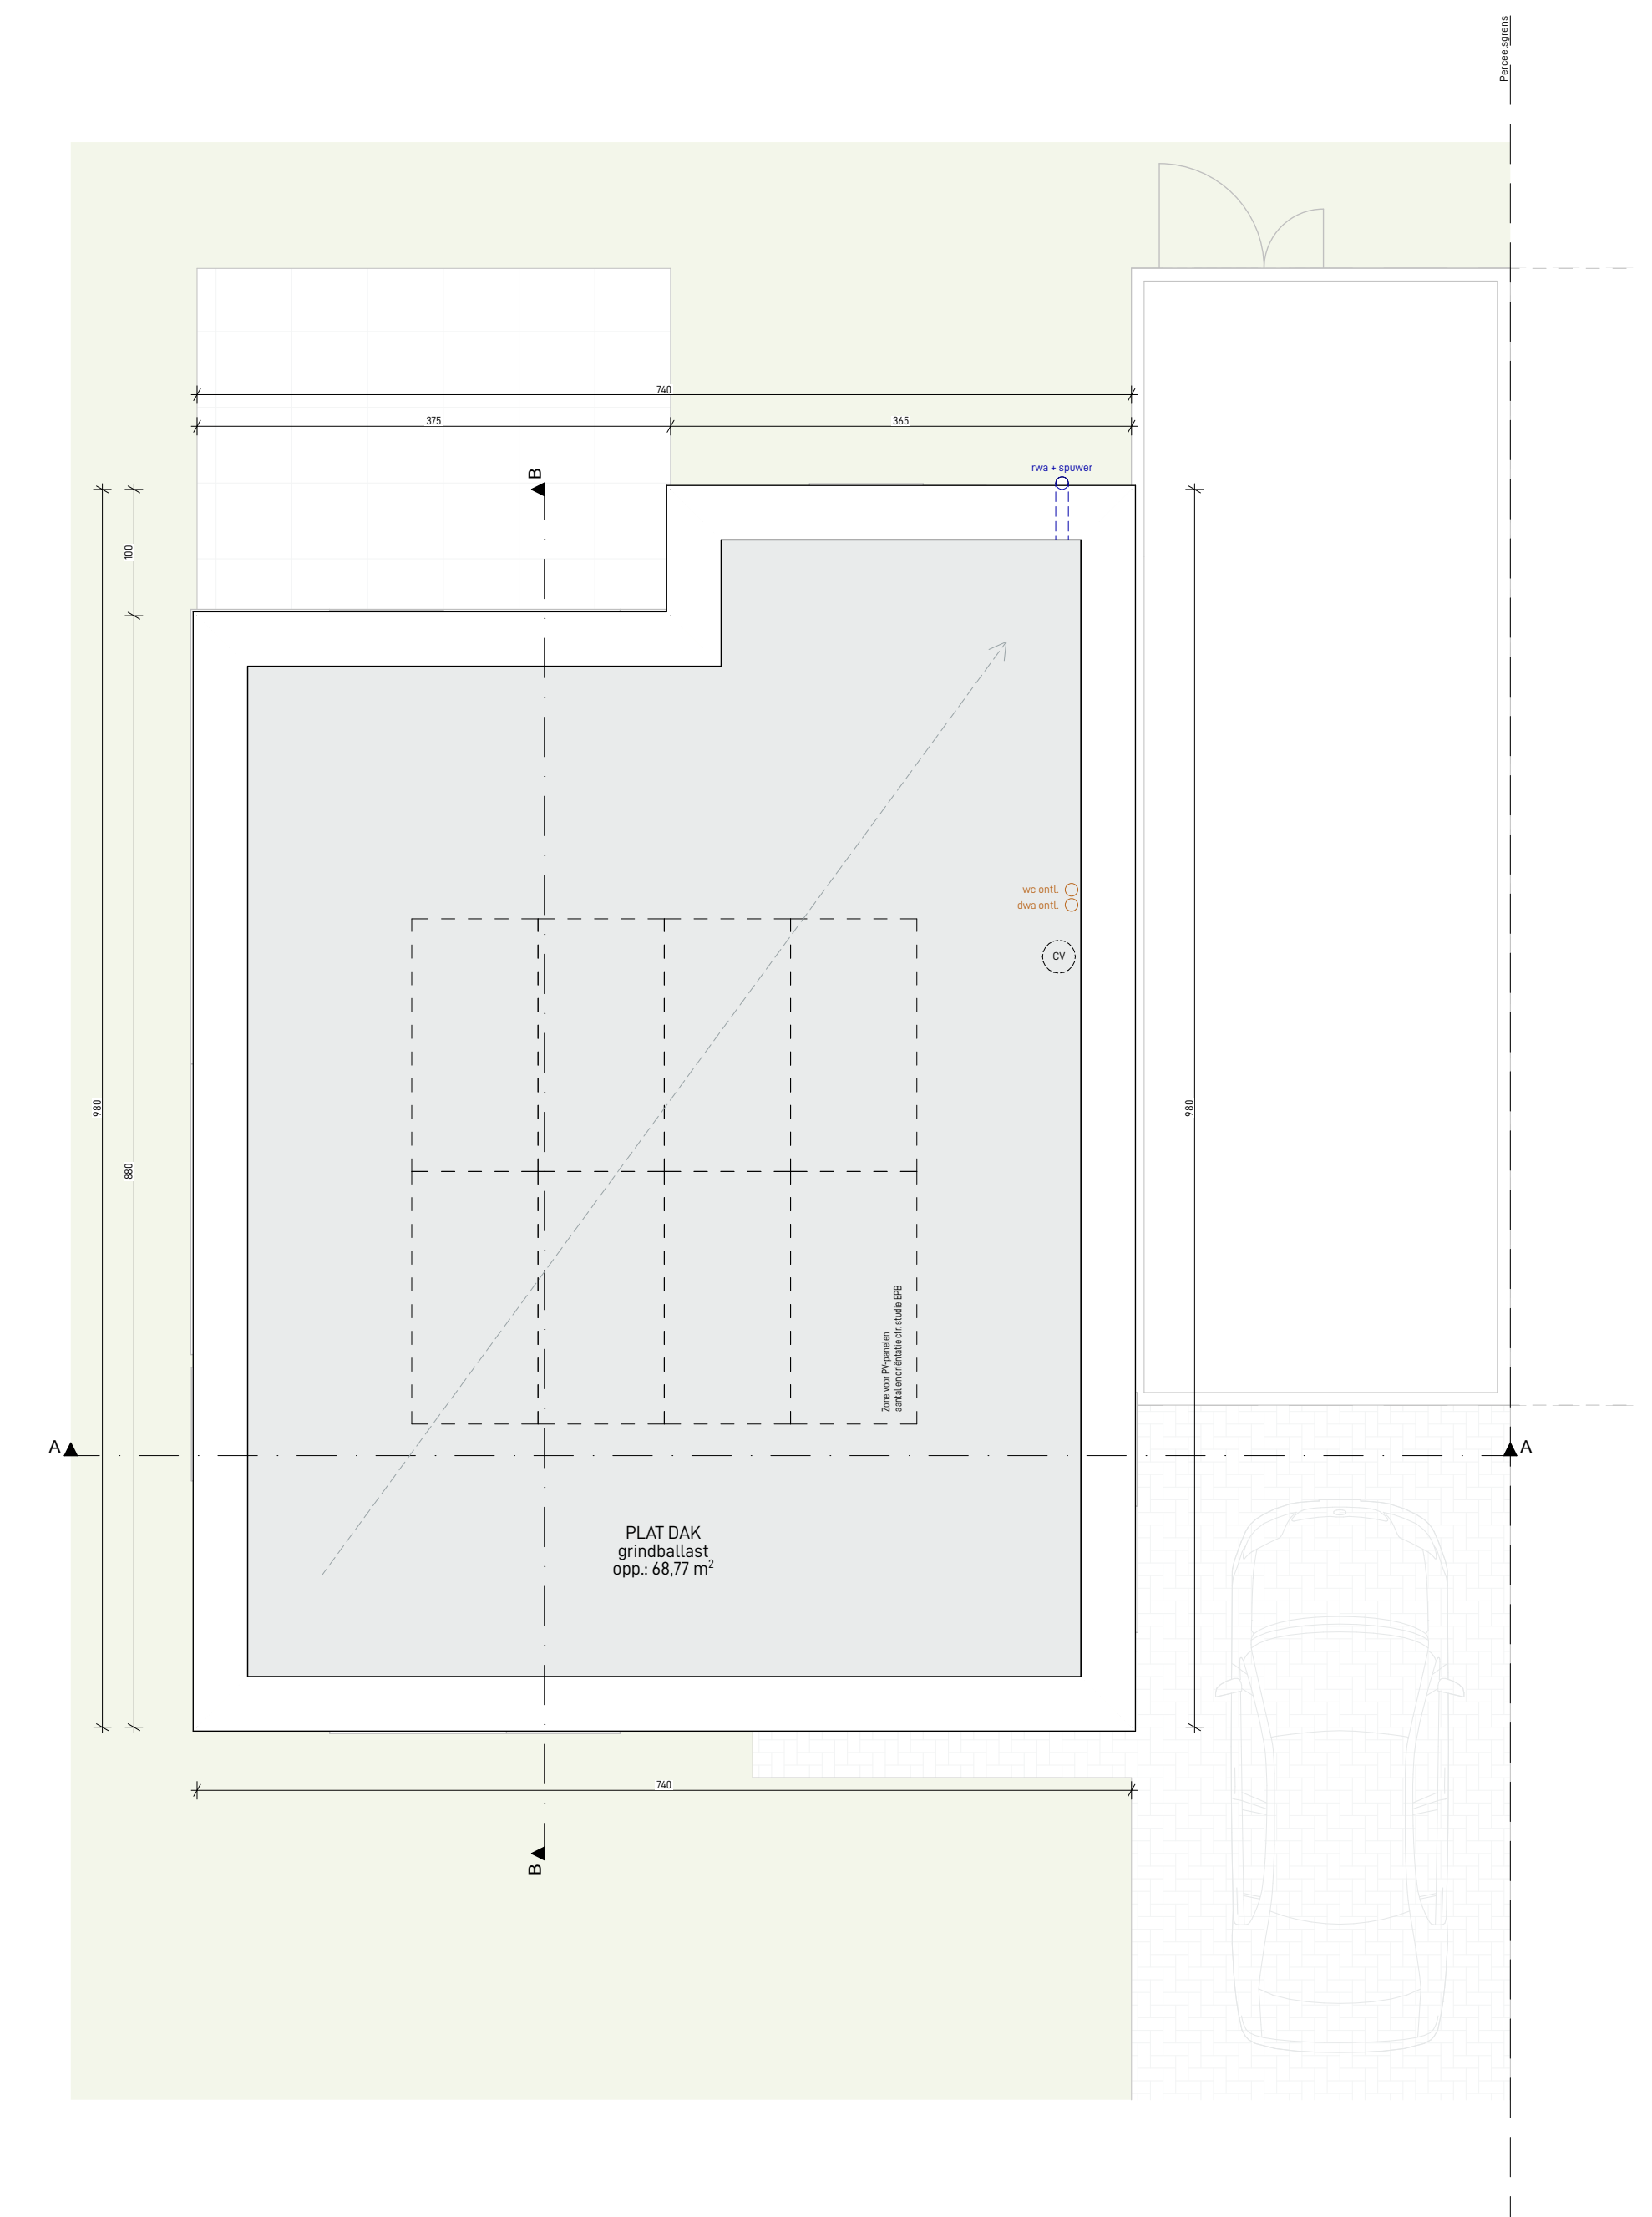


DAKENPLAN




VOORGEVEL

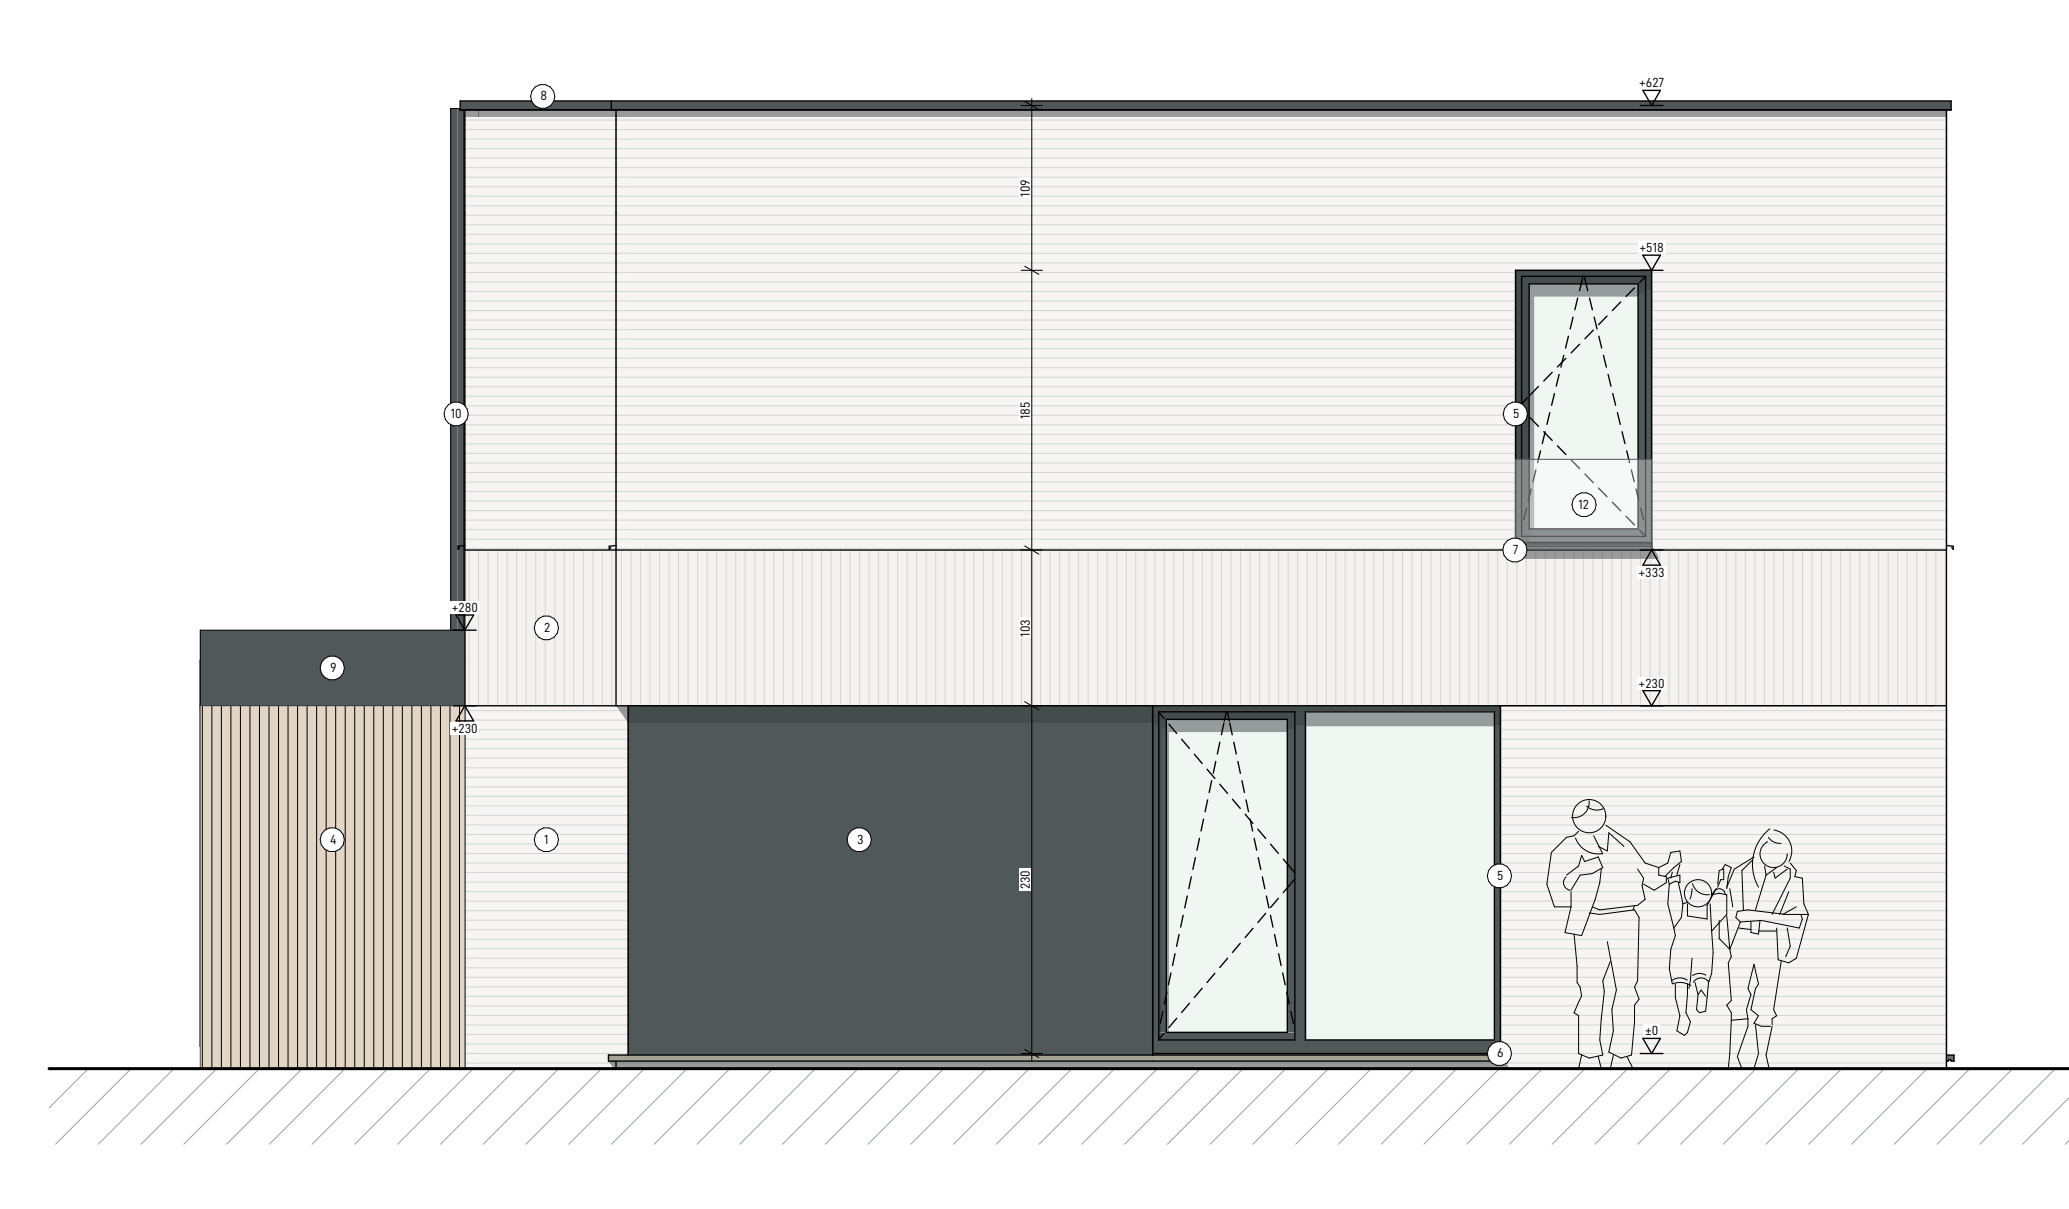

LINKERGEVEL

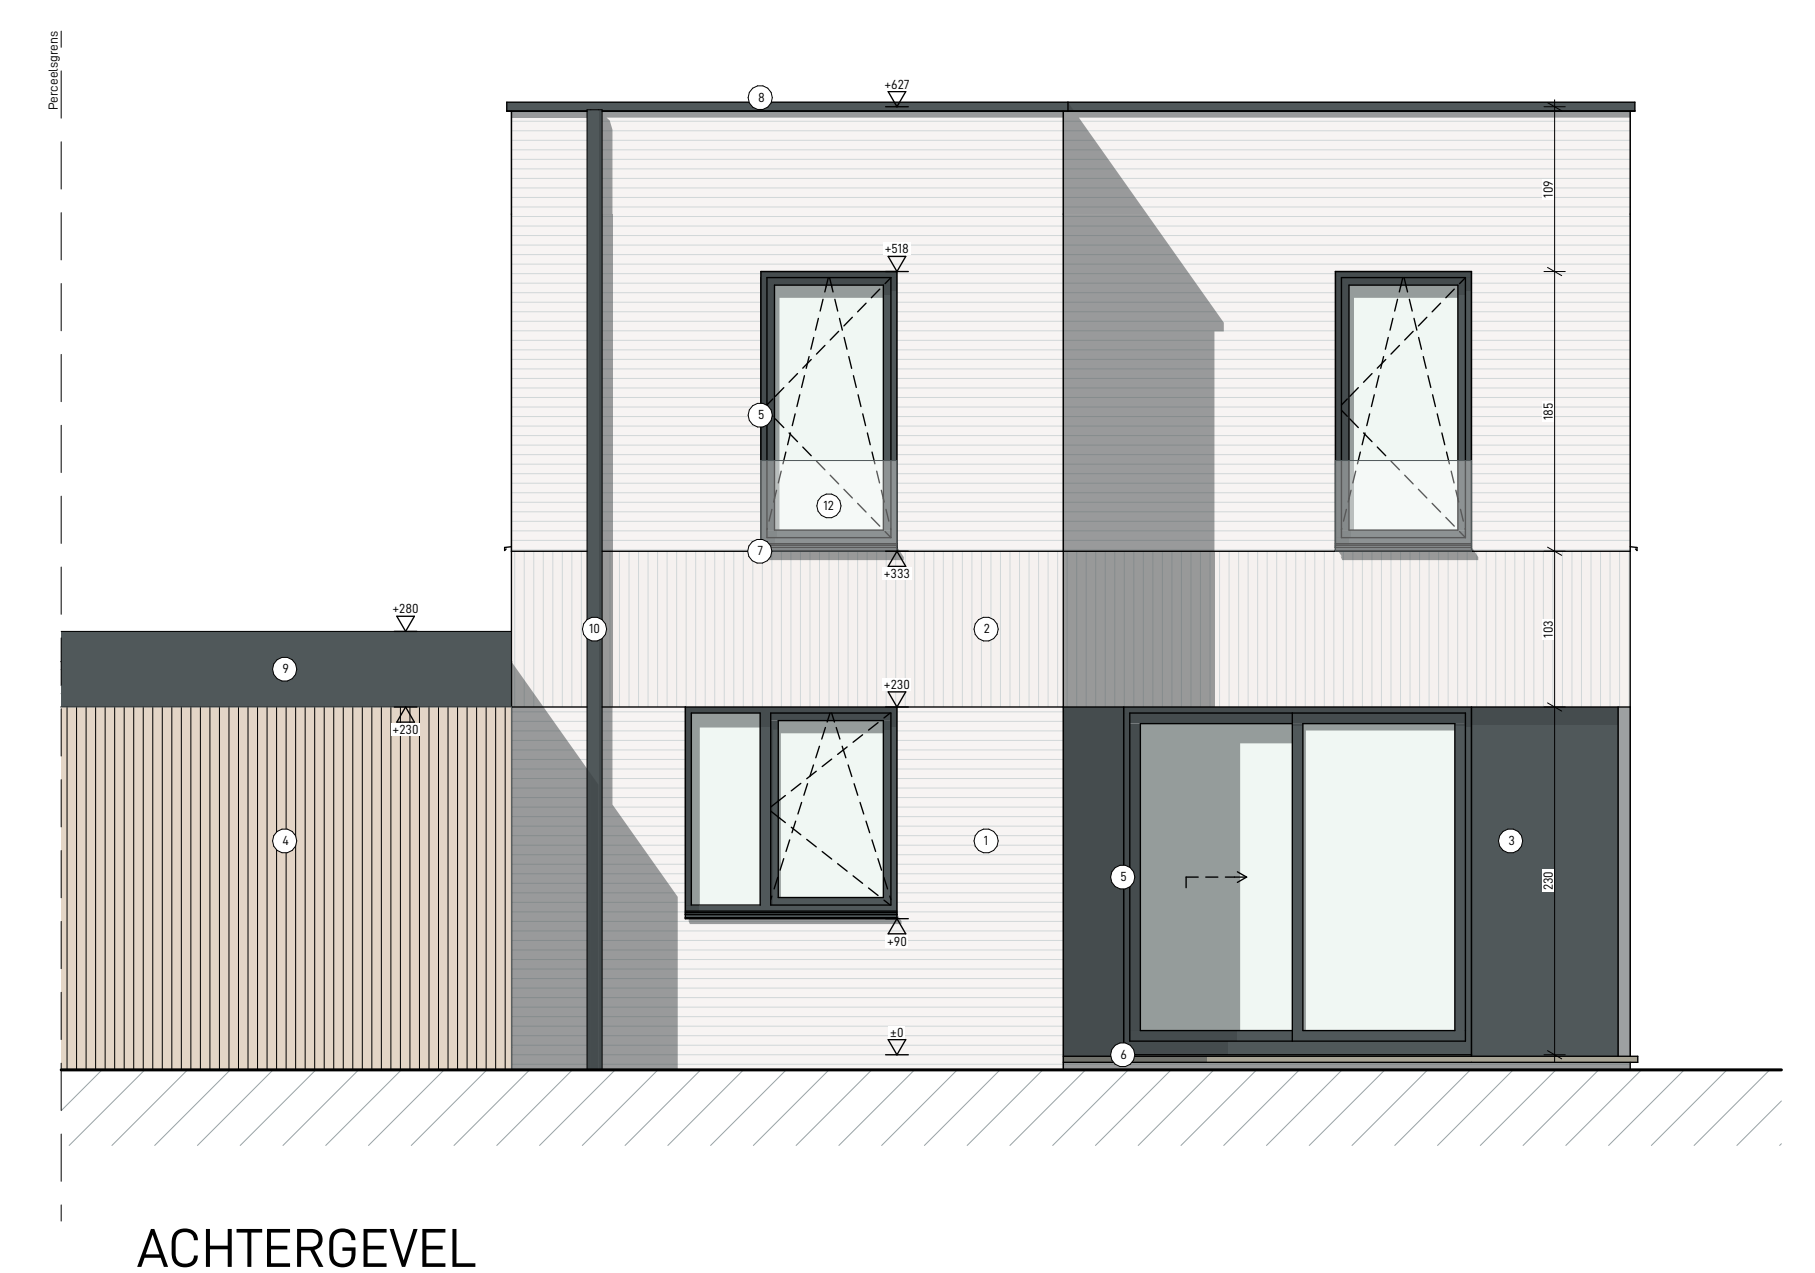

ACHTERGEVEL

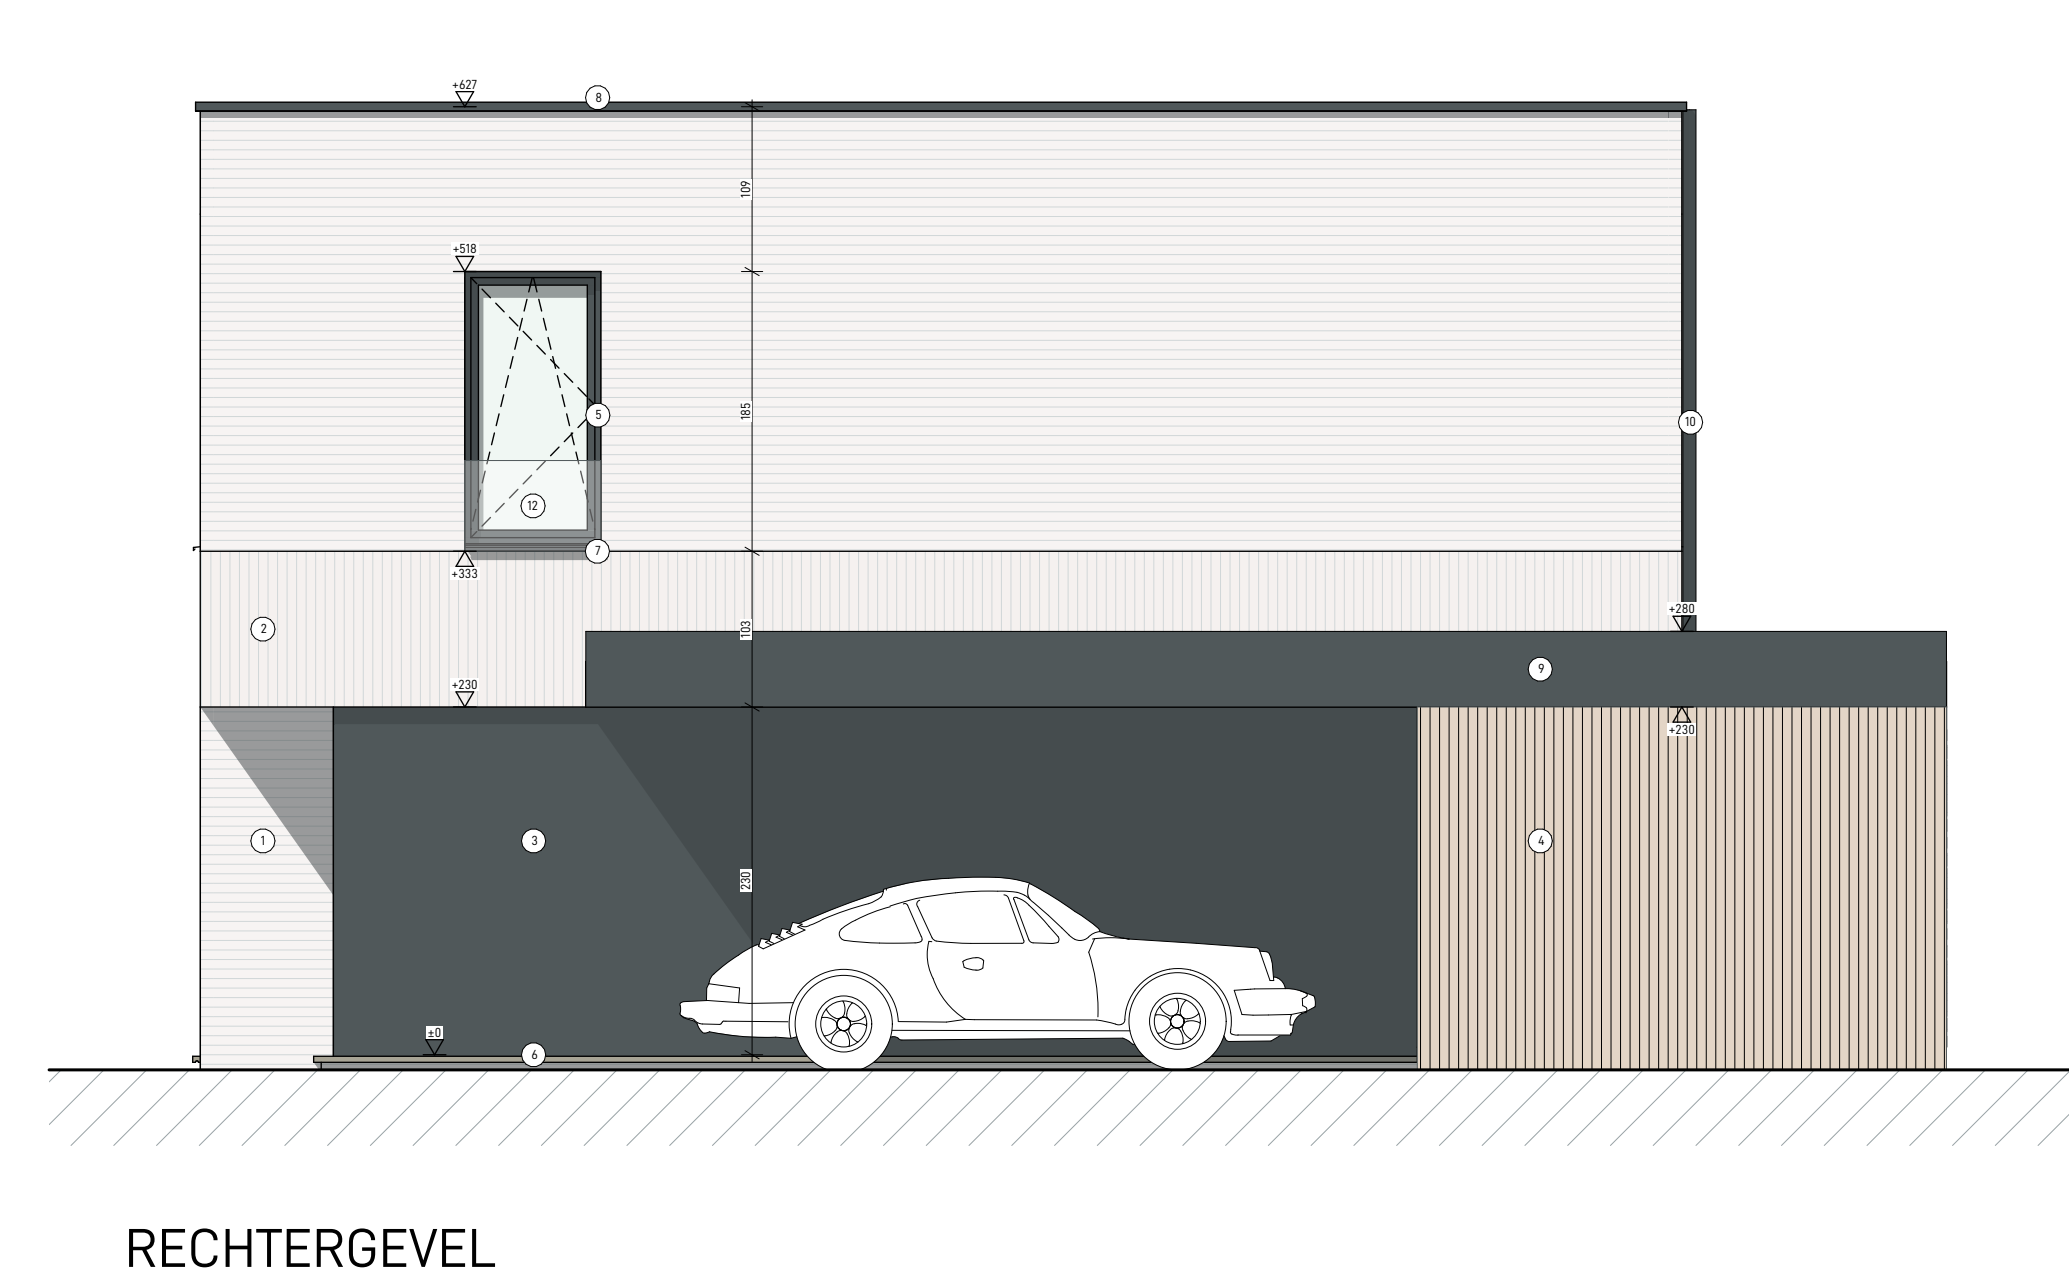

RECHTERGEVEL

GEVELMATERIALEN


1. gevelmetselwerk horizontaal kleur: grijs gezuiverd
2. gevelmetselwerk verticaal kleur: grijs gezuiverd
3. gevelbekleding in aluminium kleur: antraciet
4. gevelbekleding in hout
5. buitenschrijfwerk in aluminium kleur: antraciet
6. dorpel in blauwe hardsteen kleur: antraciet
7. dorpel in aluminium kleur: antraciet
8. dakrand in aluminium kleur: antraciet
9. carport kleur: antraciet
10. regenwaterafvoer kleur: antraciet
11. luifel in metaal kleur: antraciet
12. balustrade in glas

CONFORMITEIT


TYPE A (3/5)	VLOEROPP. VMSW	VLOEROPP. ONTWERP
INKOM	150	5,62
LEEFRUIMTE	26,00	26,80
KEUKEN	6,50	6,93
BEREINIG.	7,50	8,94
SLAAPKAMER 1	11,00	12,24
SLAAPKAMER 2	12,00	14,20
SLAAPKAMER 3	7,00	8,55
BADKAMER	4,50	7,41
W0max	116,00	108,90 95%



TYPE PLAN

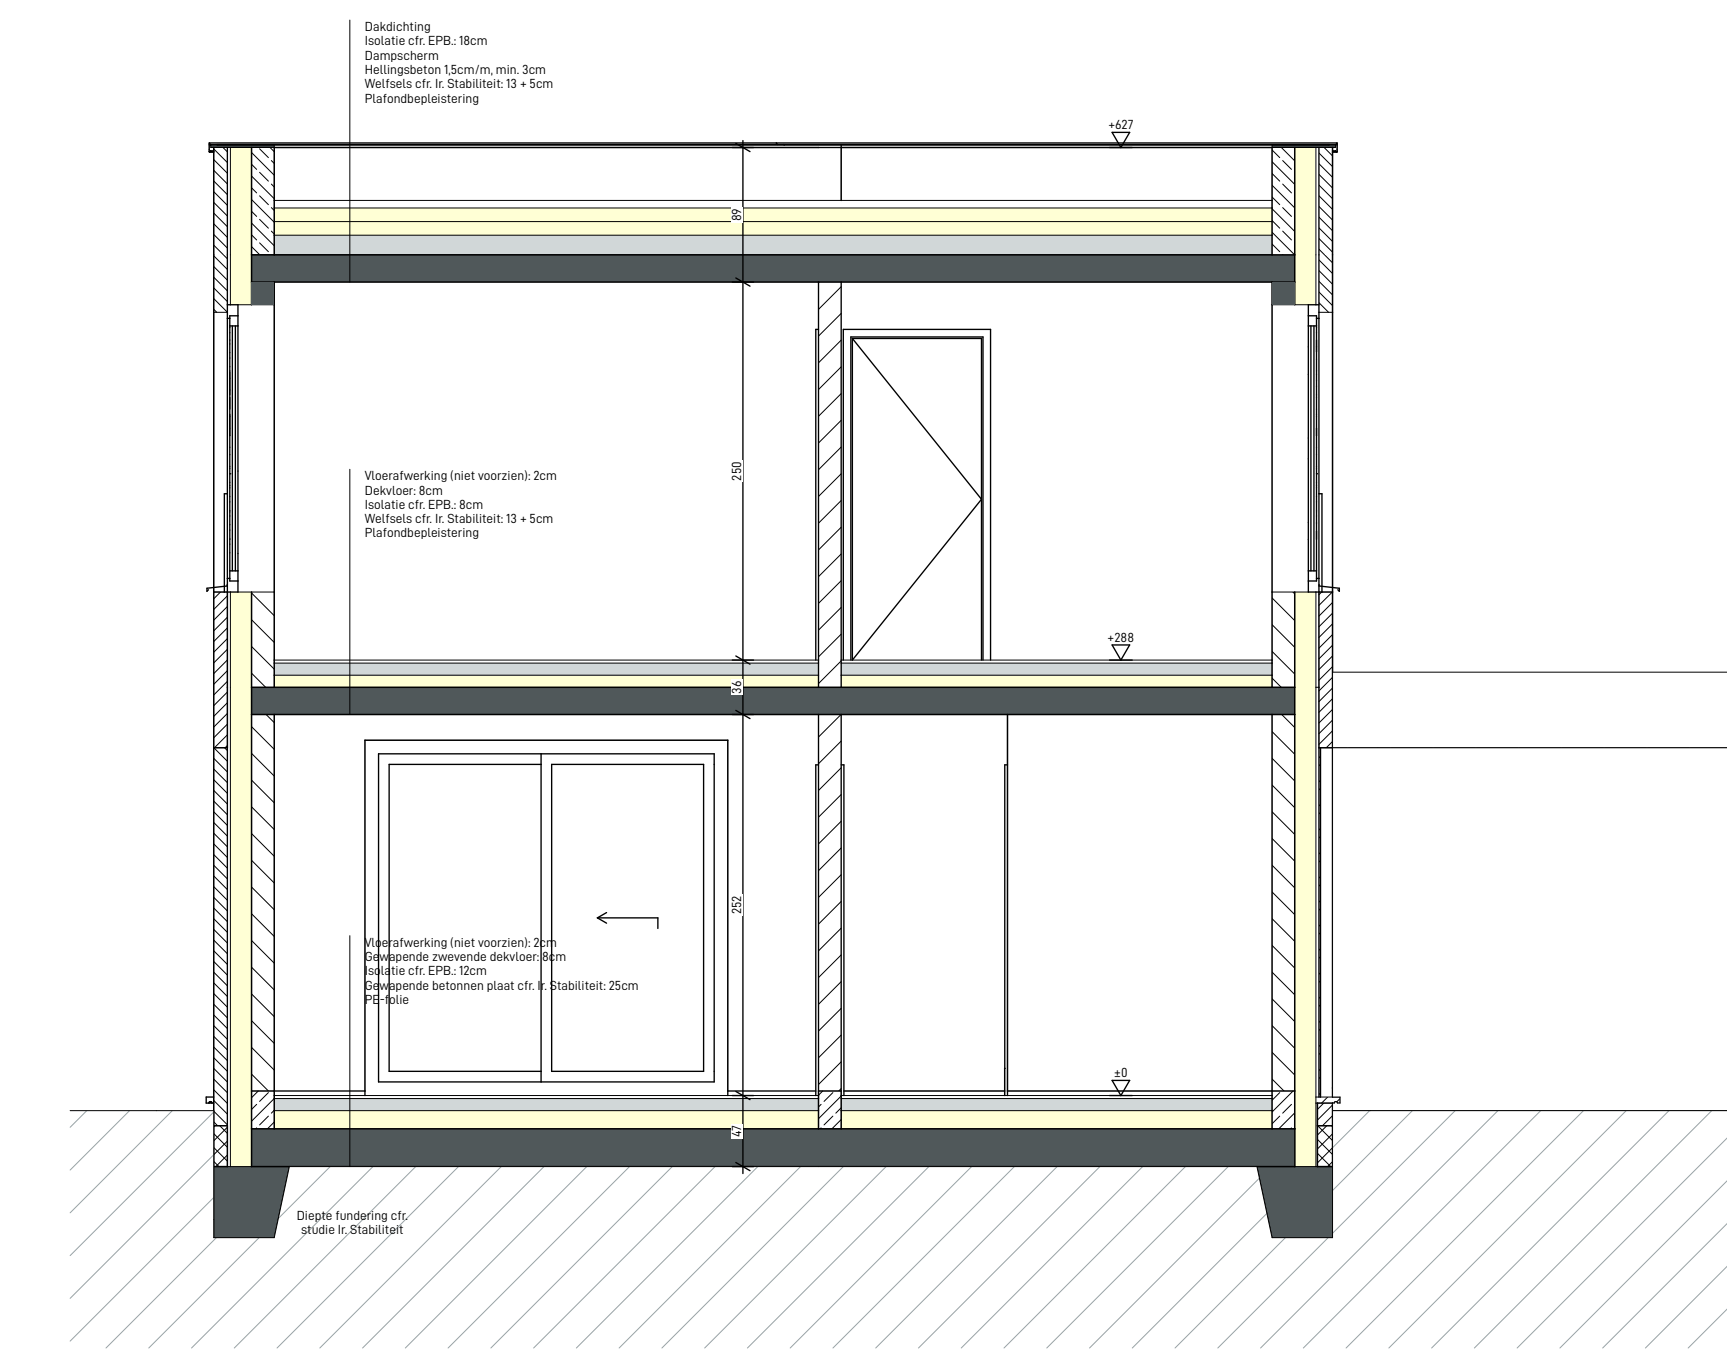

SNEDE AA

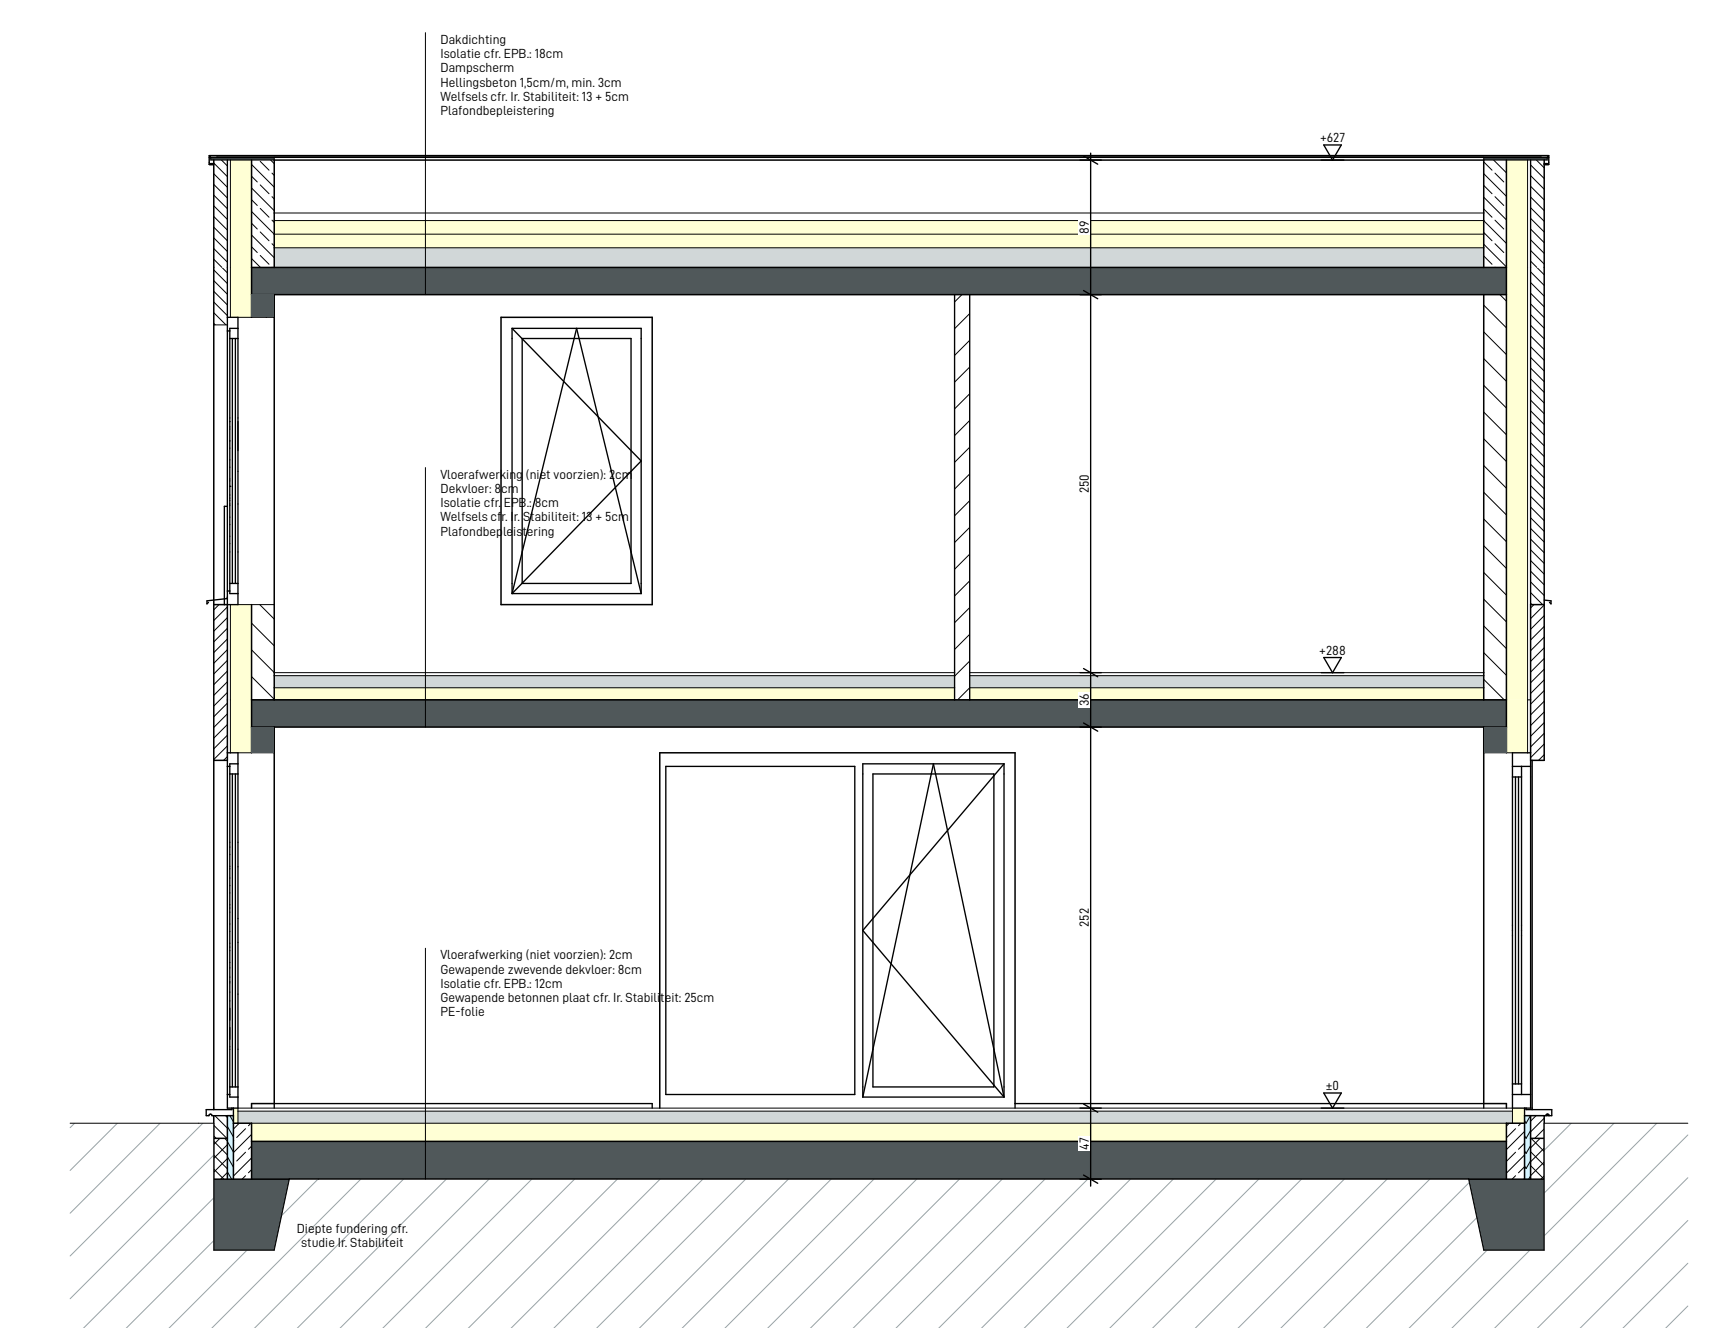

SNEDE BB



VO
18 Sociale koopwoningen

ARCHITECT
Architectenbureau PC² cvba
Eveliet Van Dorsten 49
B-3400 Genk


+32 (0)89 700 400
www.pcp-architects.be
info@pcp-architects.be

BOUTERREIN
Zolder Boskt reeks D
B-3550 Heusden-Zolder
Afdeling 3, Sectie F, 847b/ox, 854/px, 859/n/ox


OPDRACHTGEVER
Vooruitzien
Burgemeester Goykensstraat 1
B-3580 Beringen

DOSSIERNUMMER
ref. 21PCp.35
DATUM
01/09/2022
SCHAAL
150


TYPE B - KOOP

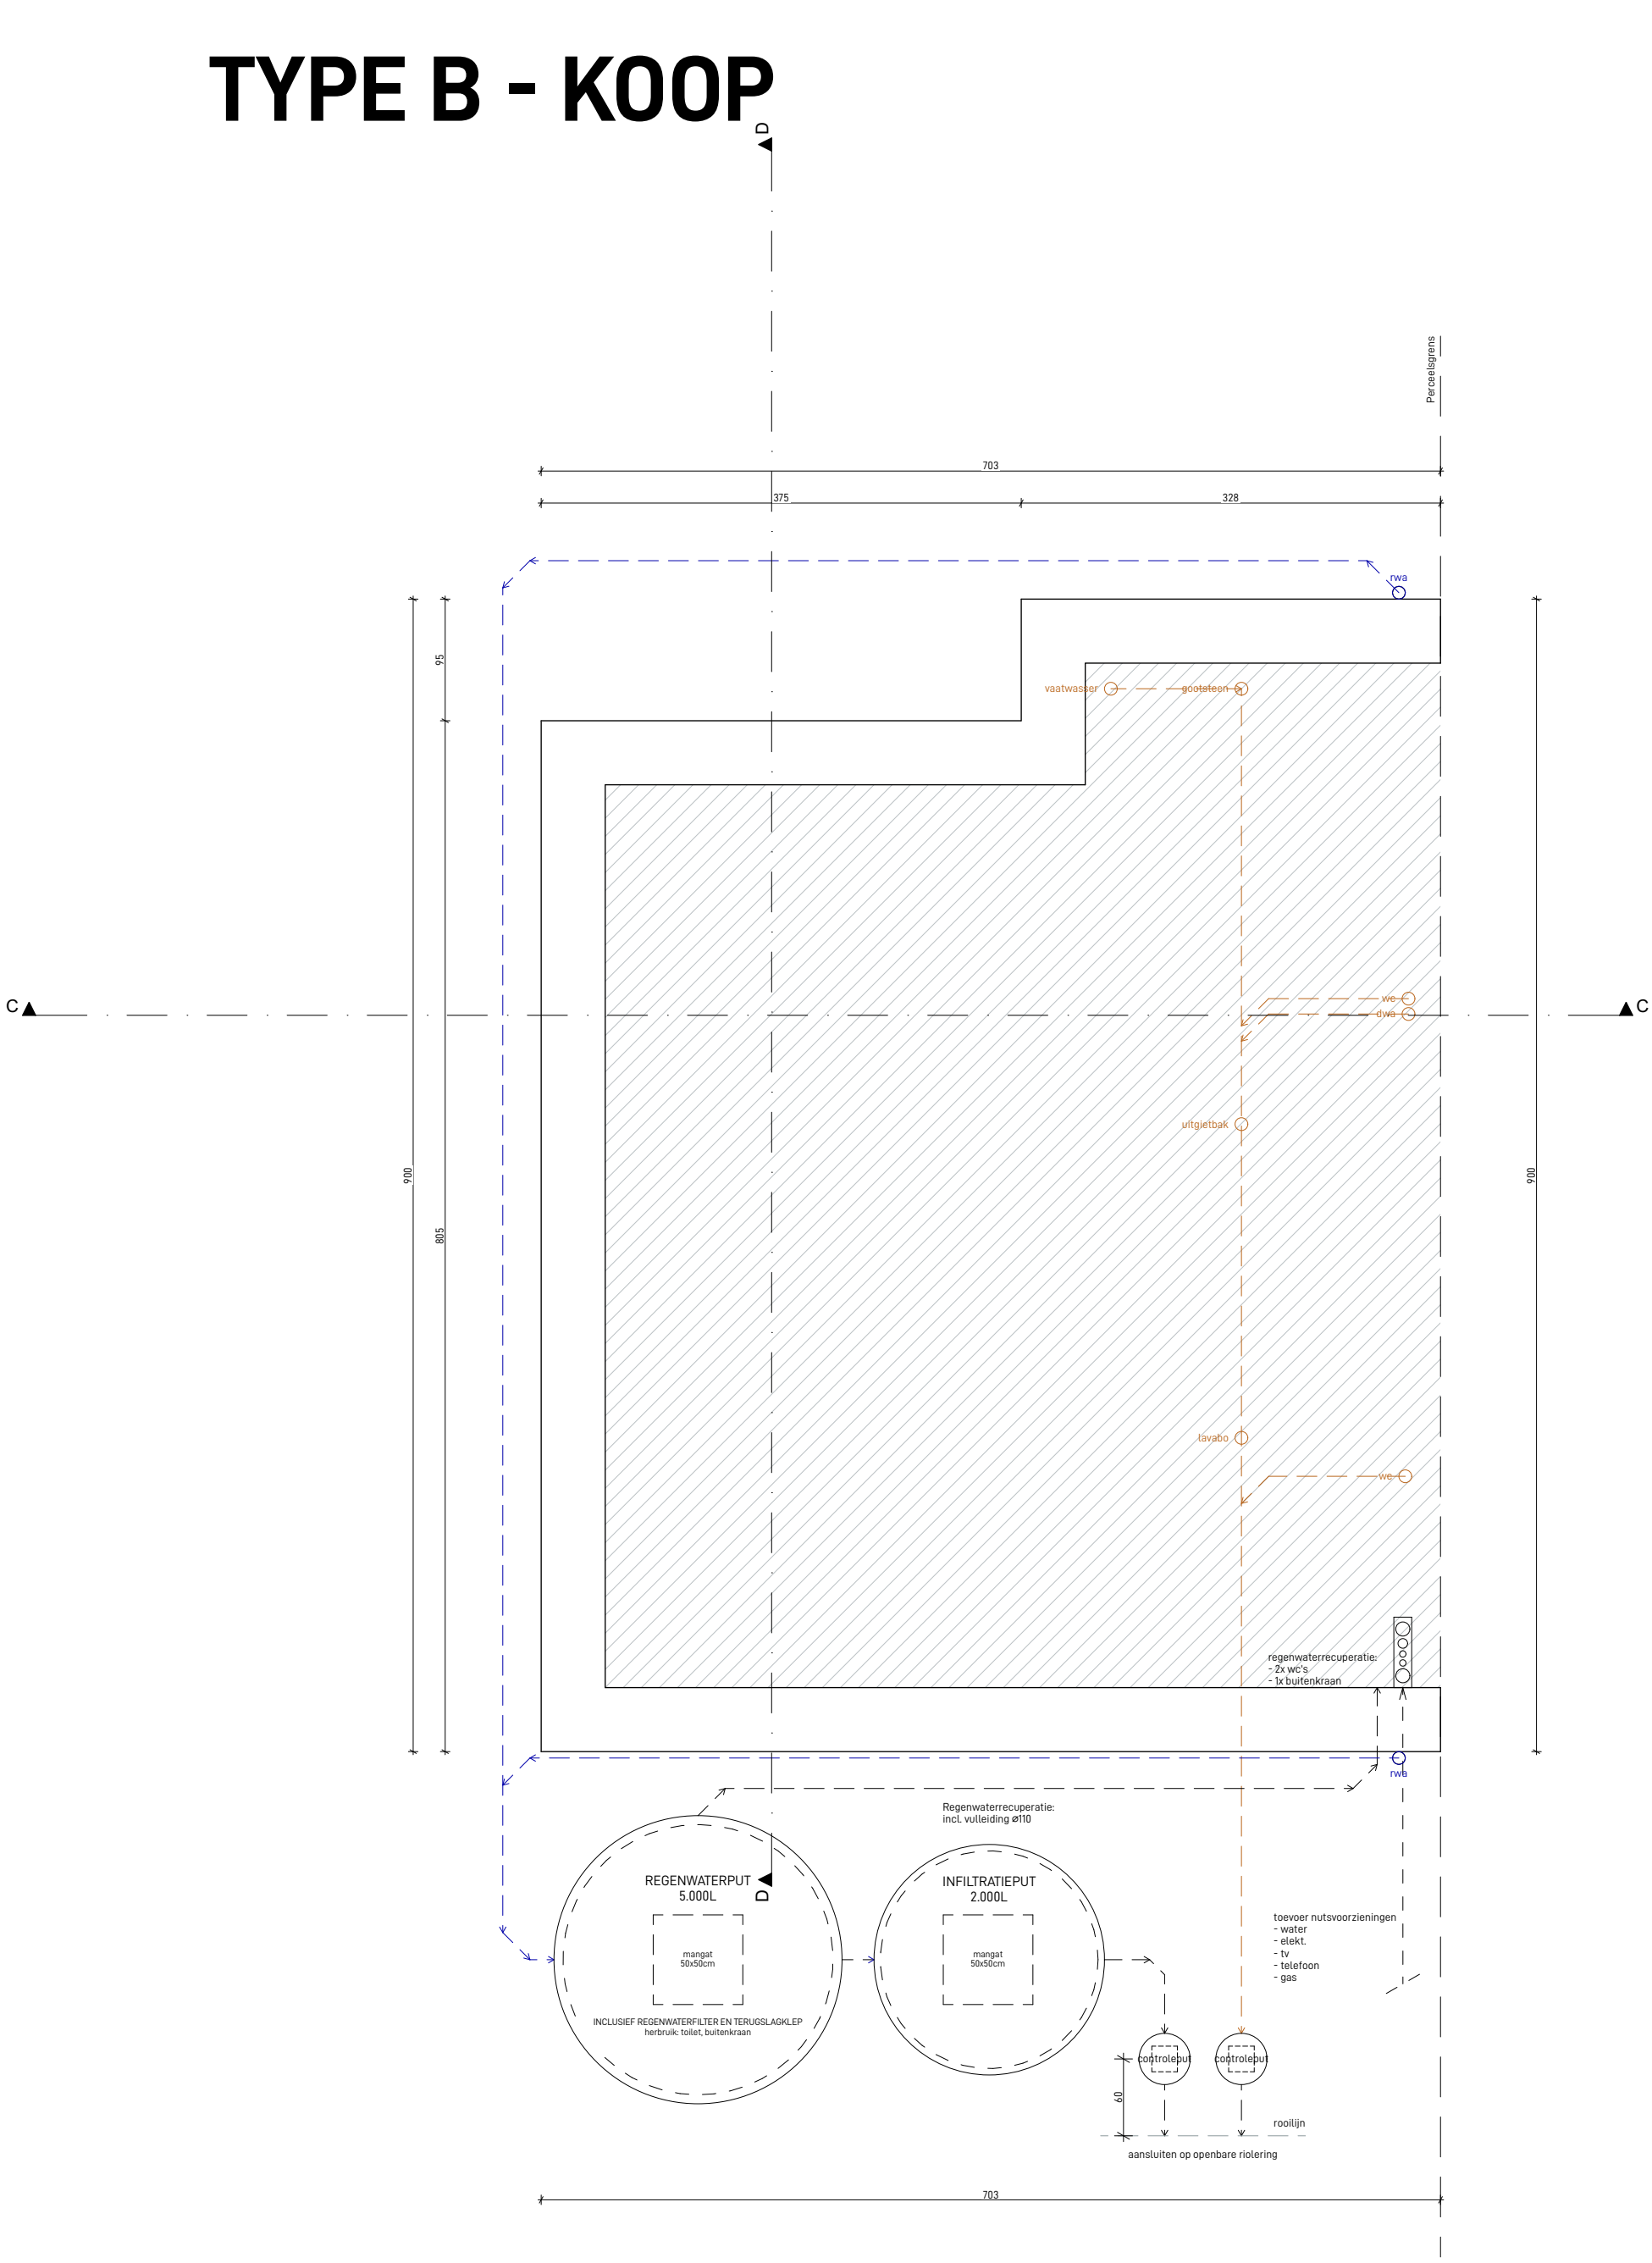


FUNDERING/ RIOLERINGSPLAN

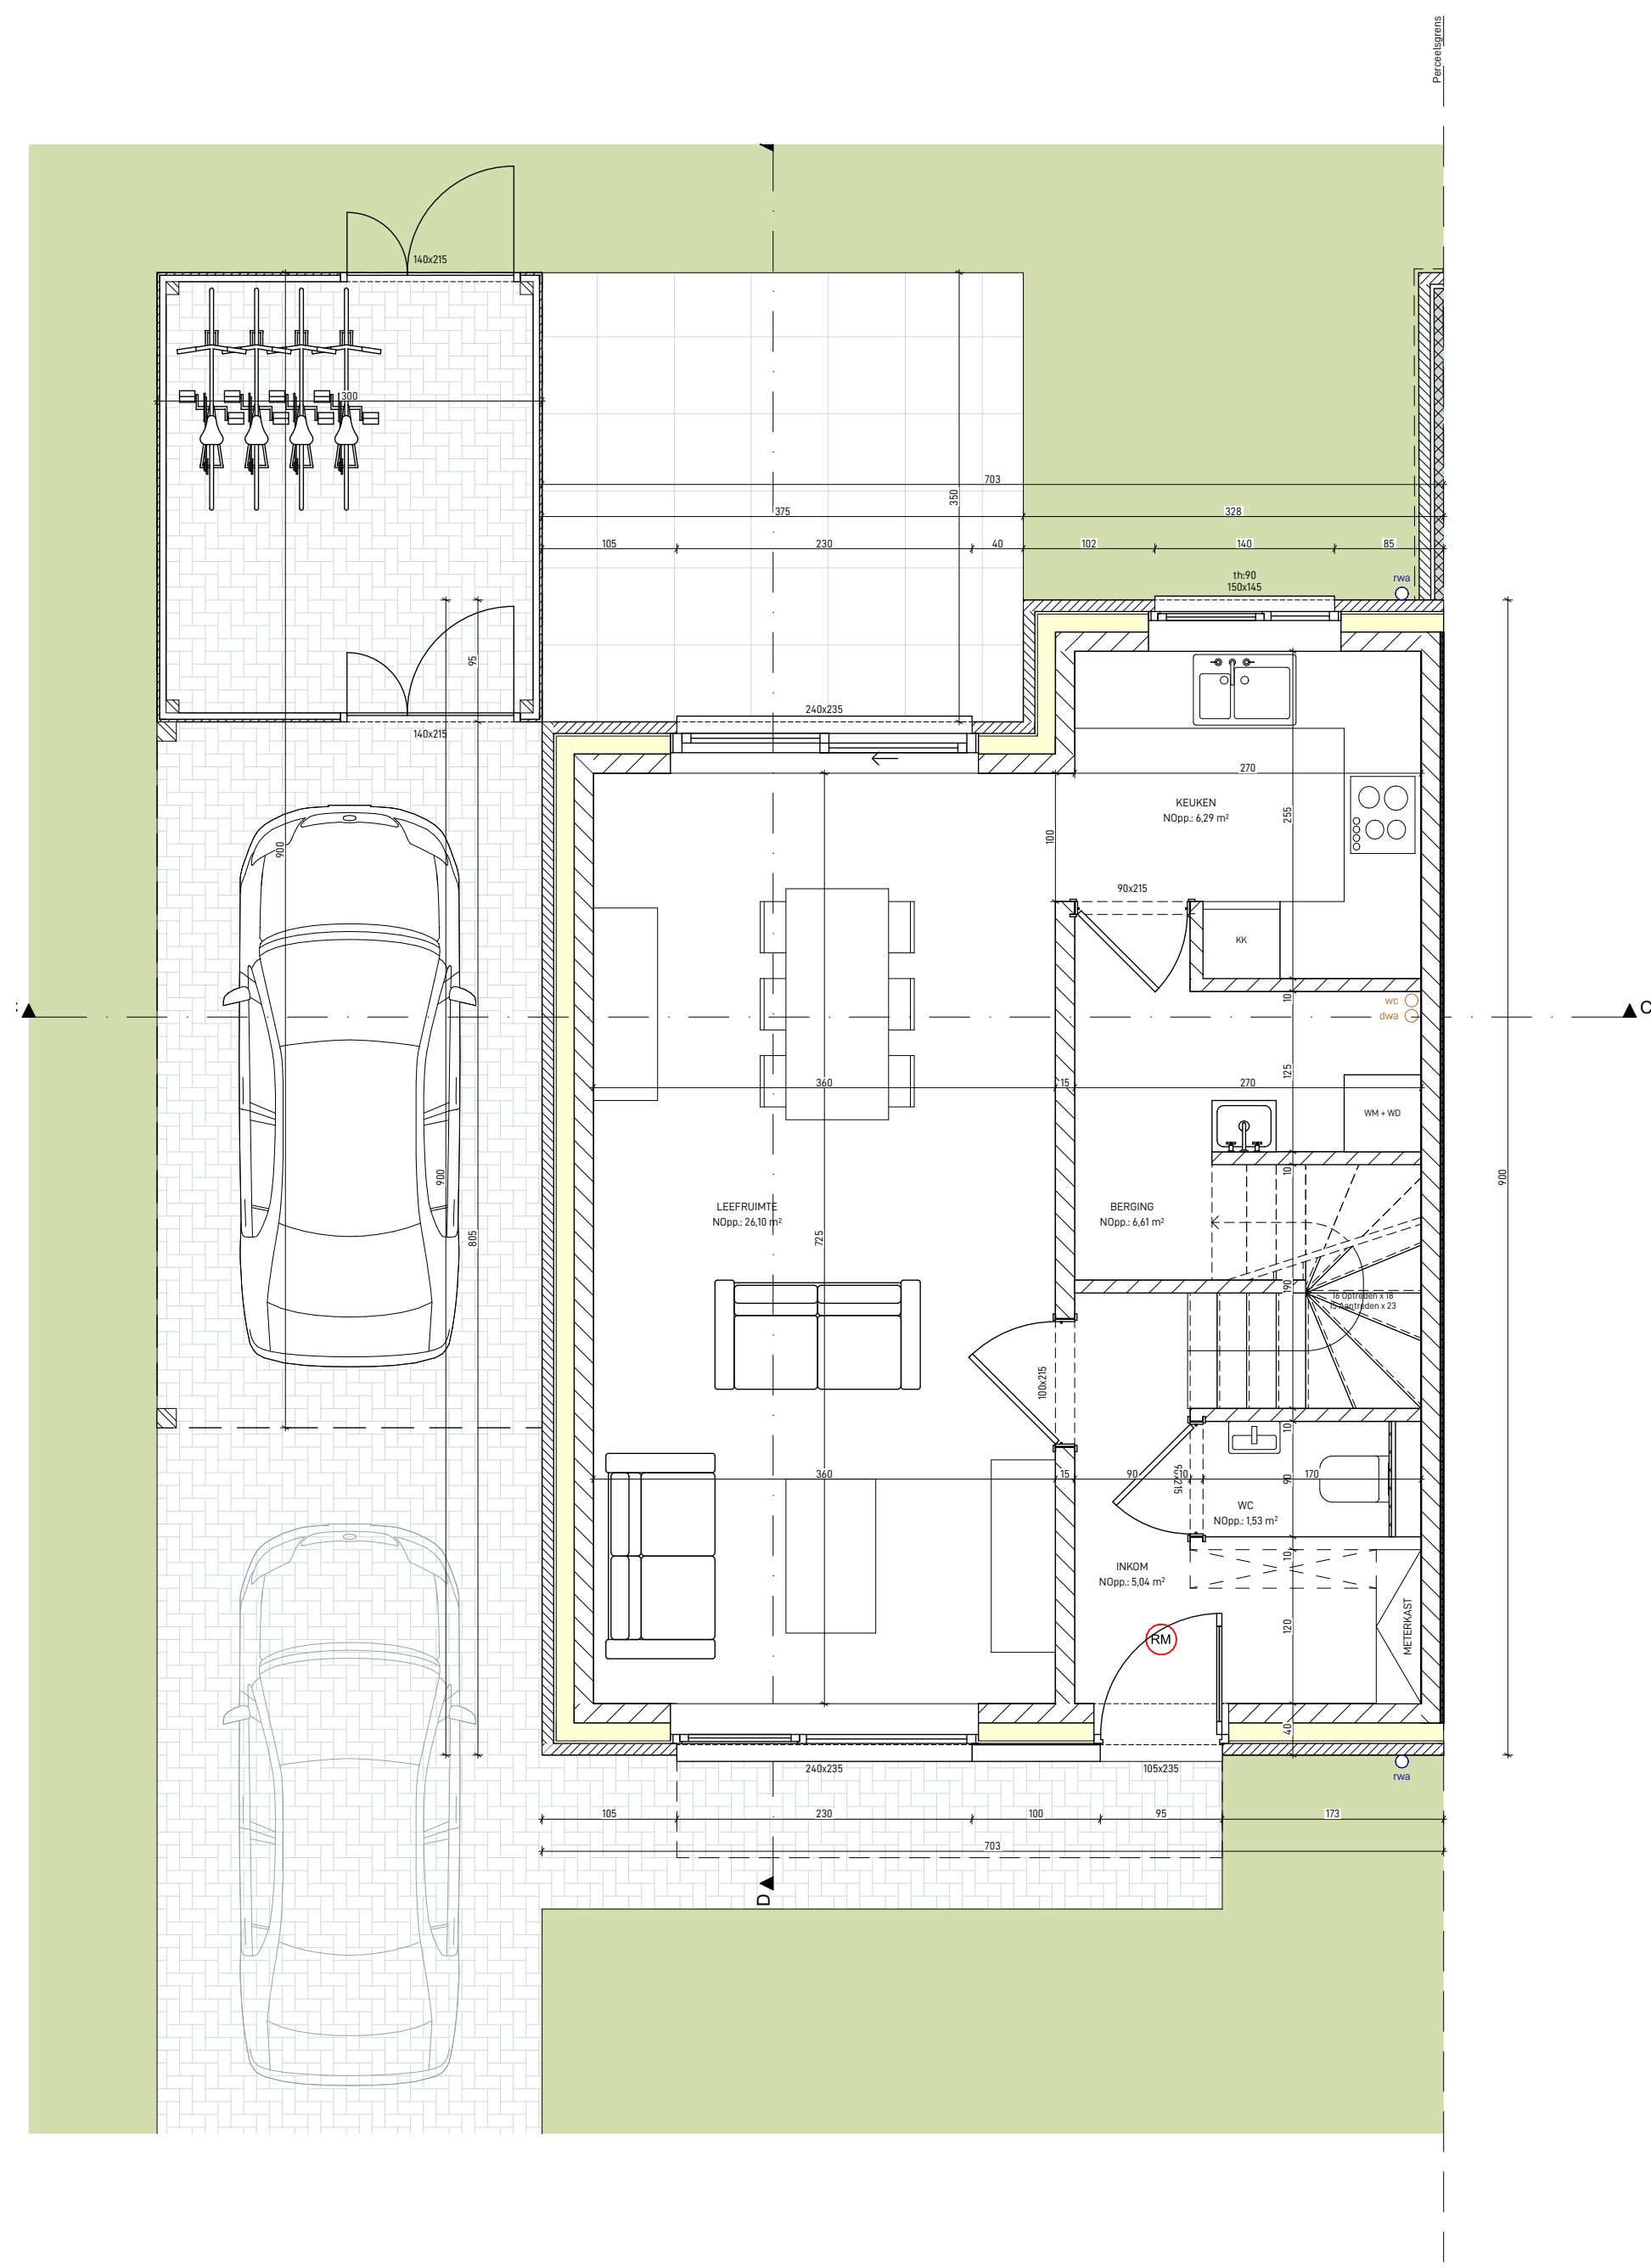


GELIJKVLOERS

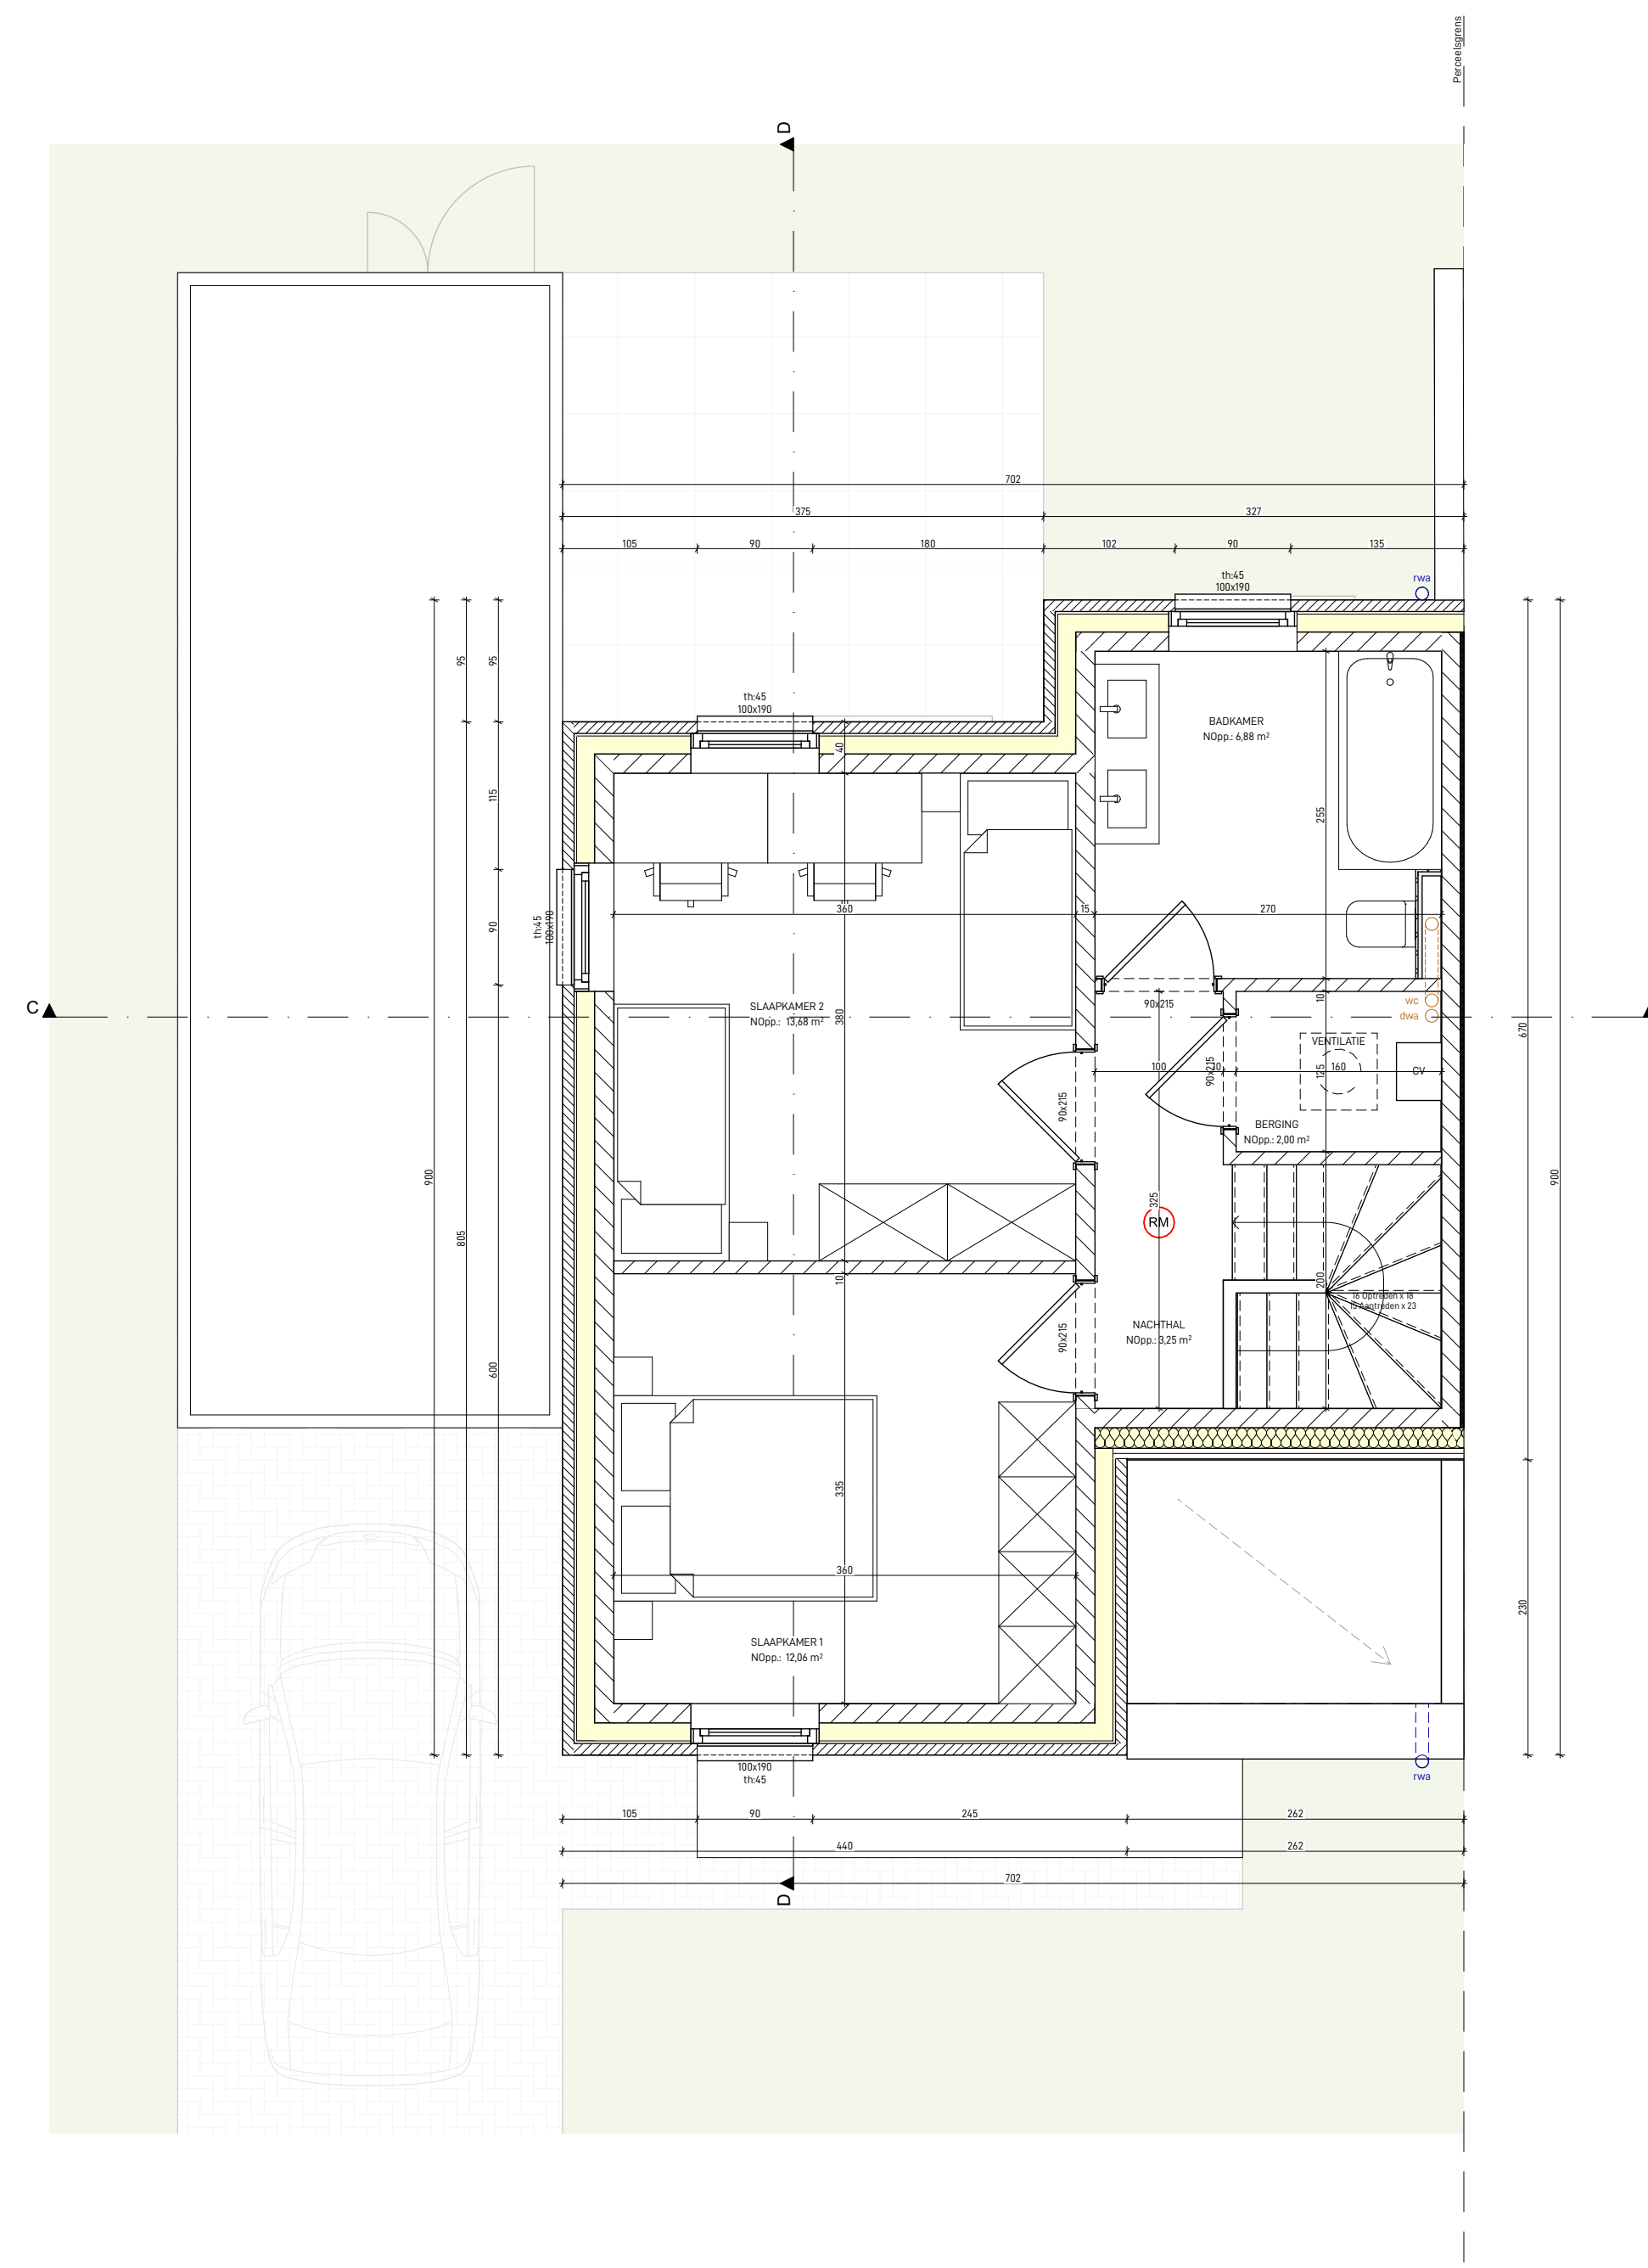


1STE VERDIEPING

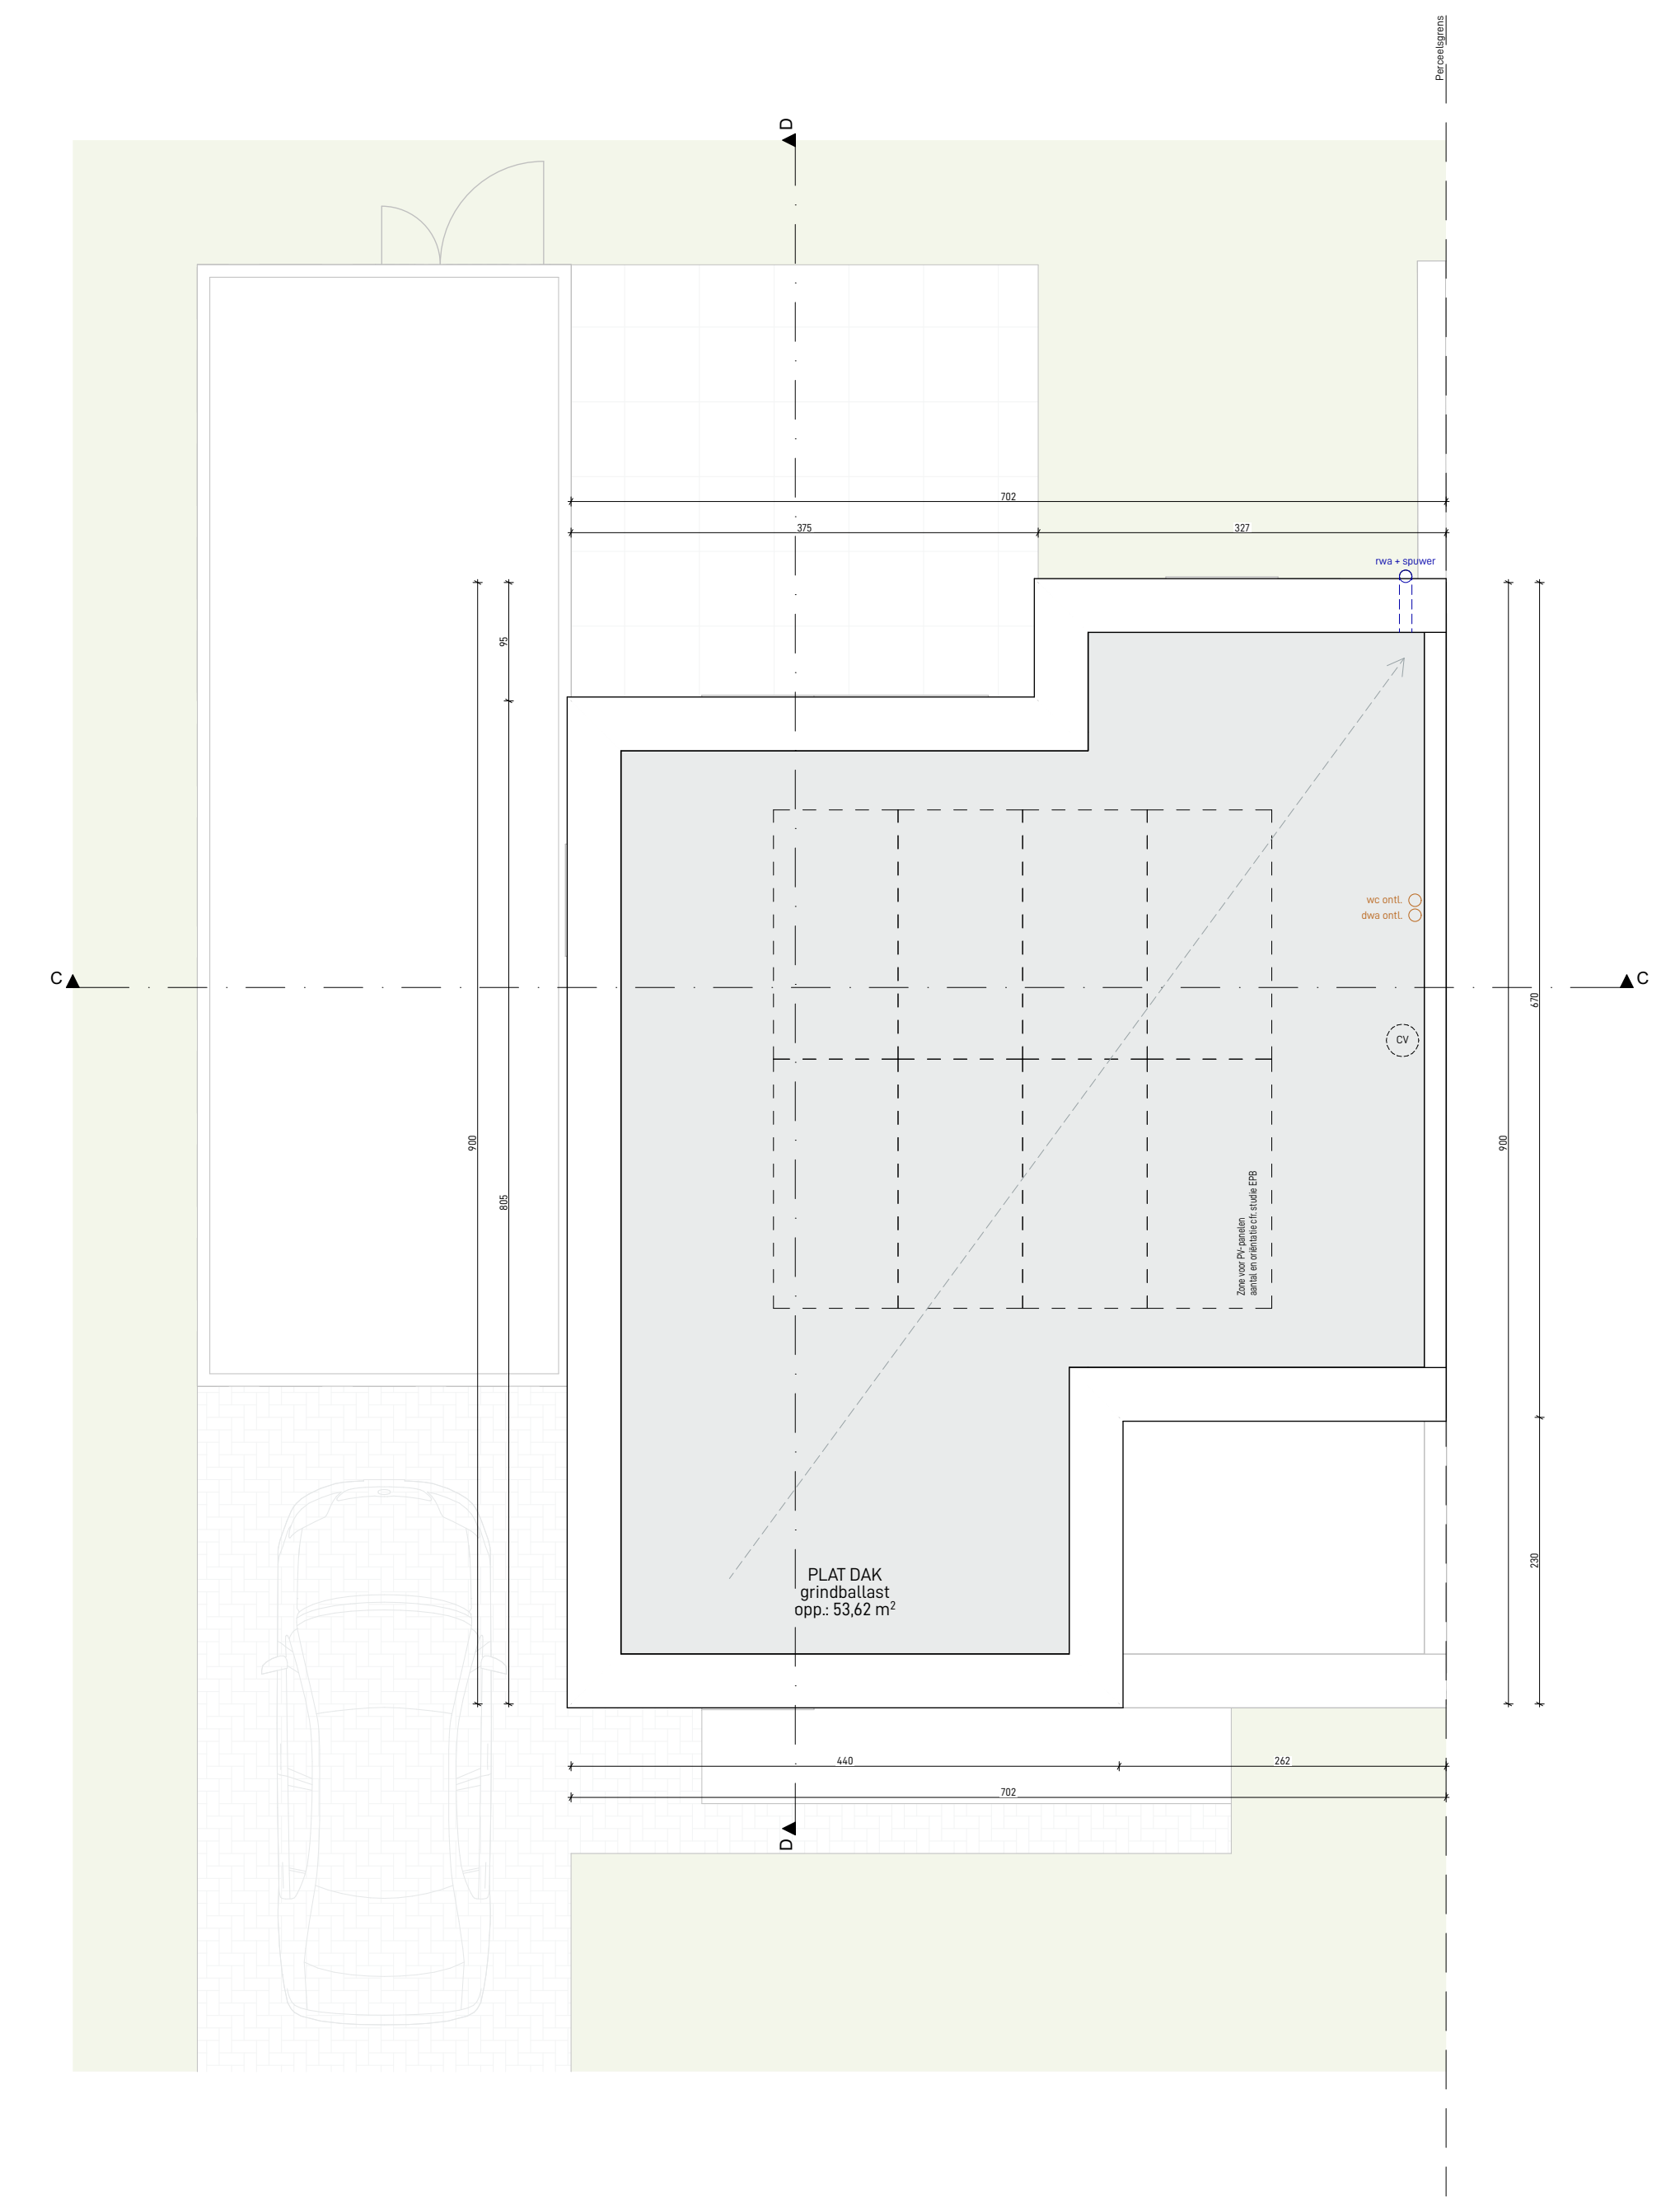

DAKENPLAN

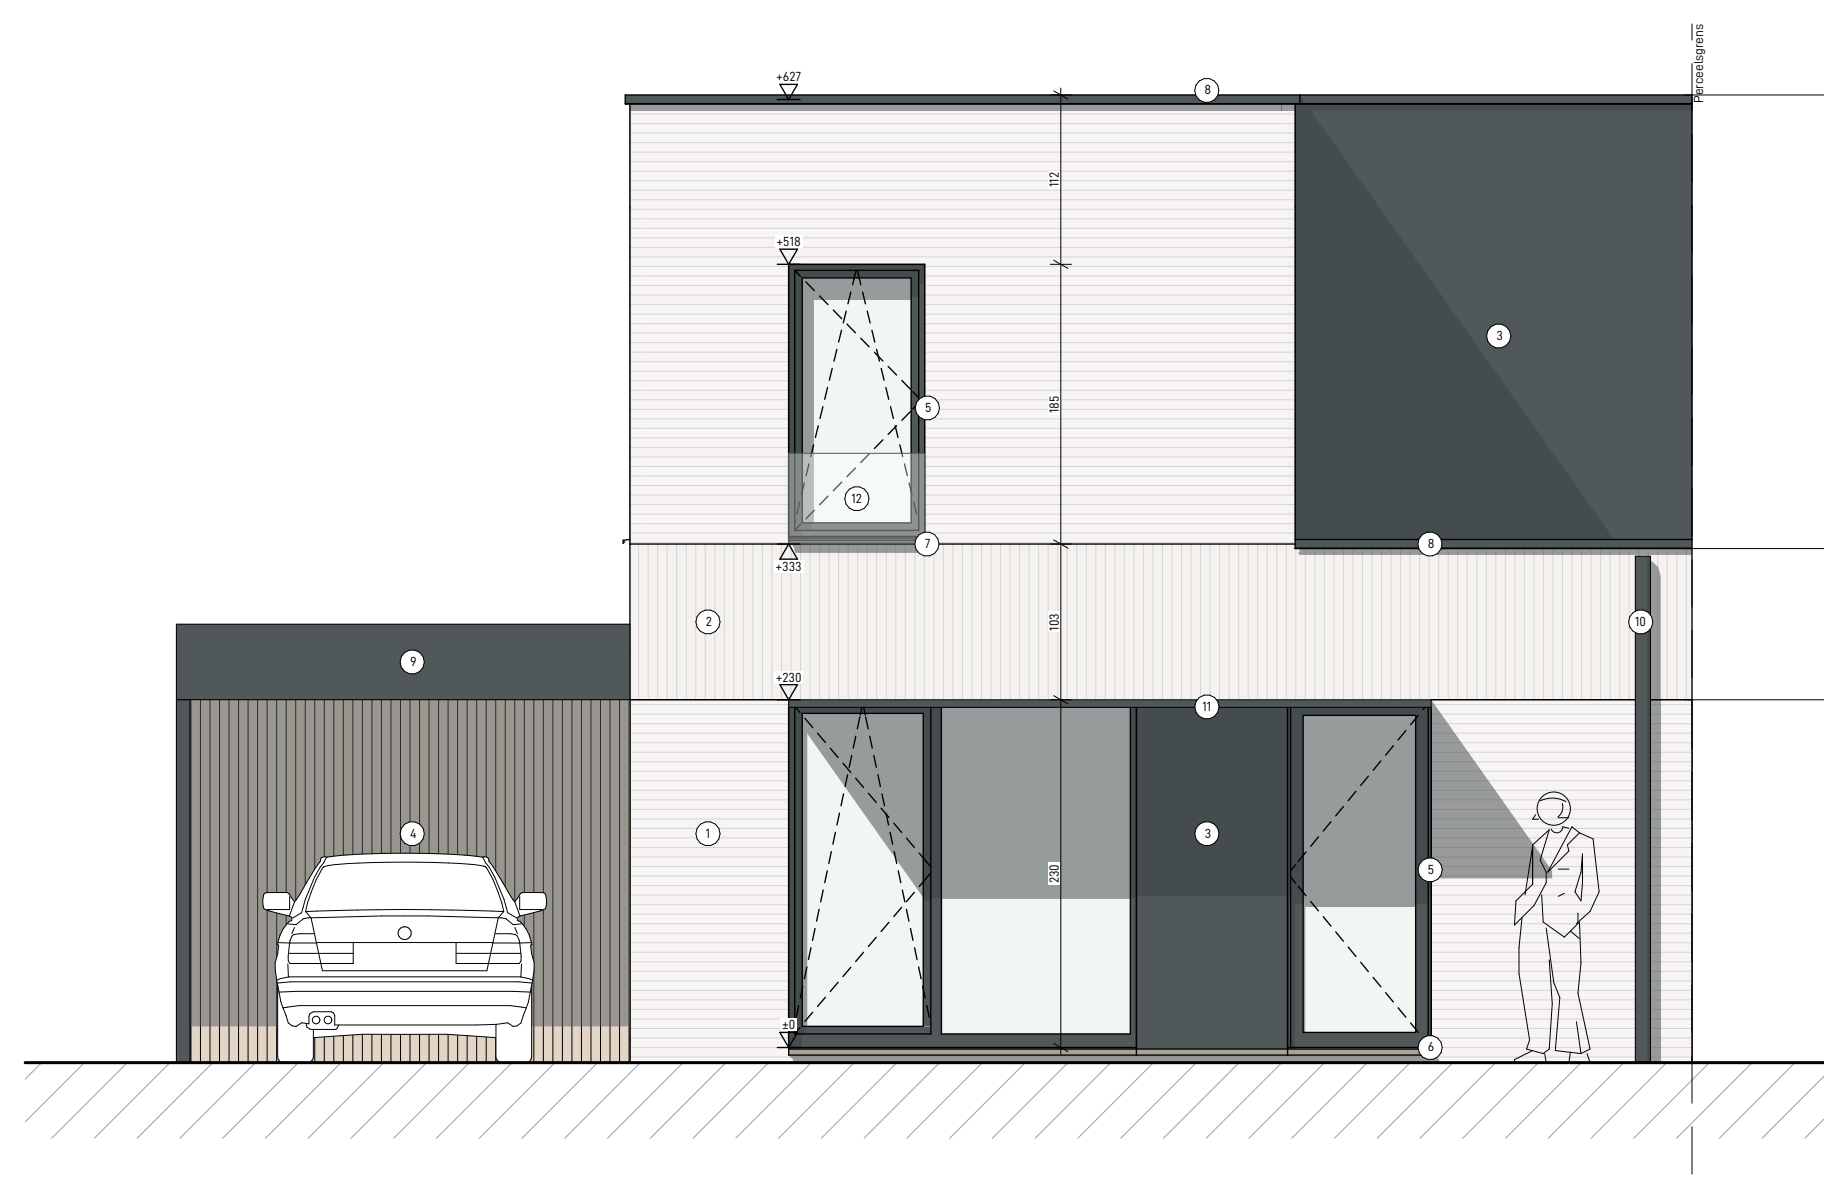


VOORGEVEL

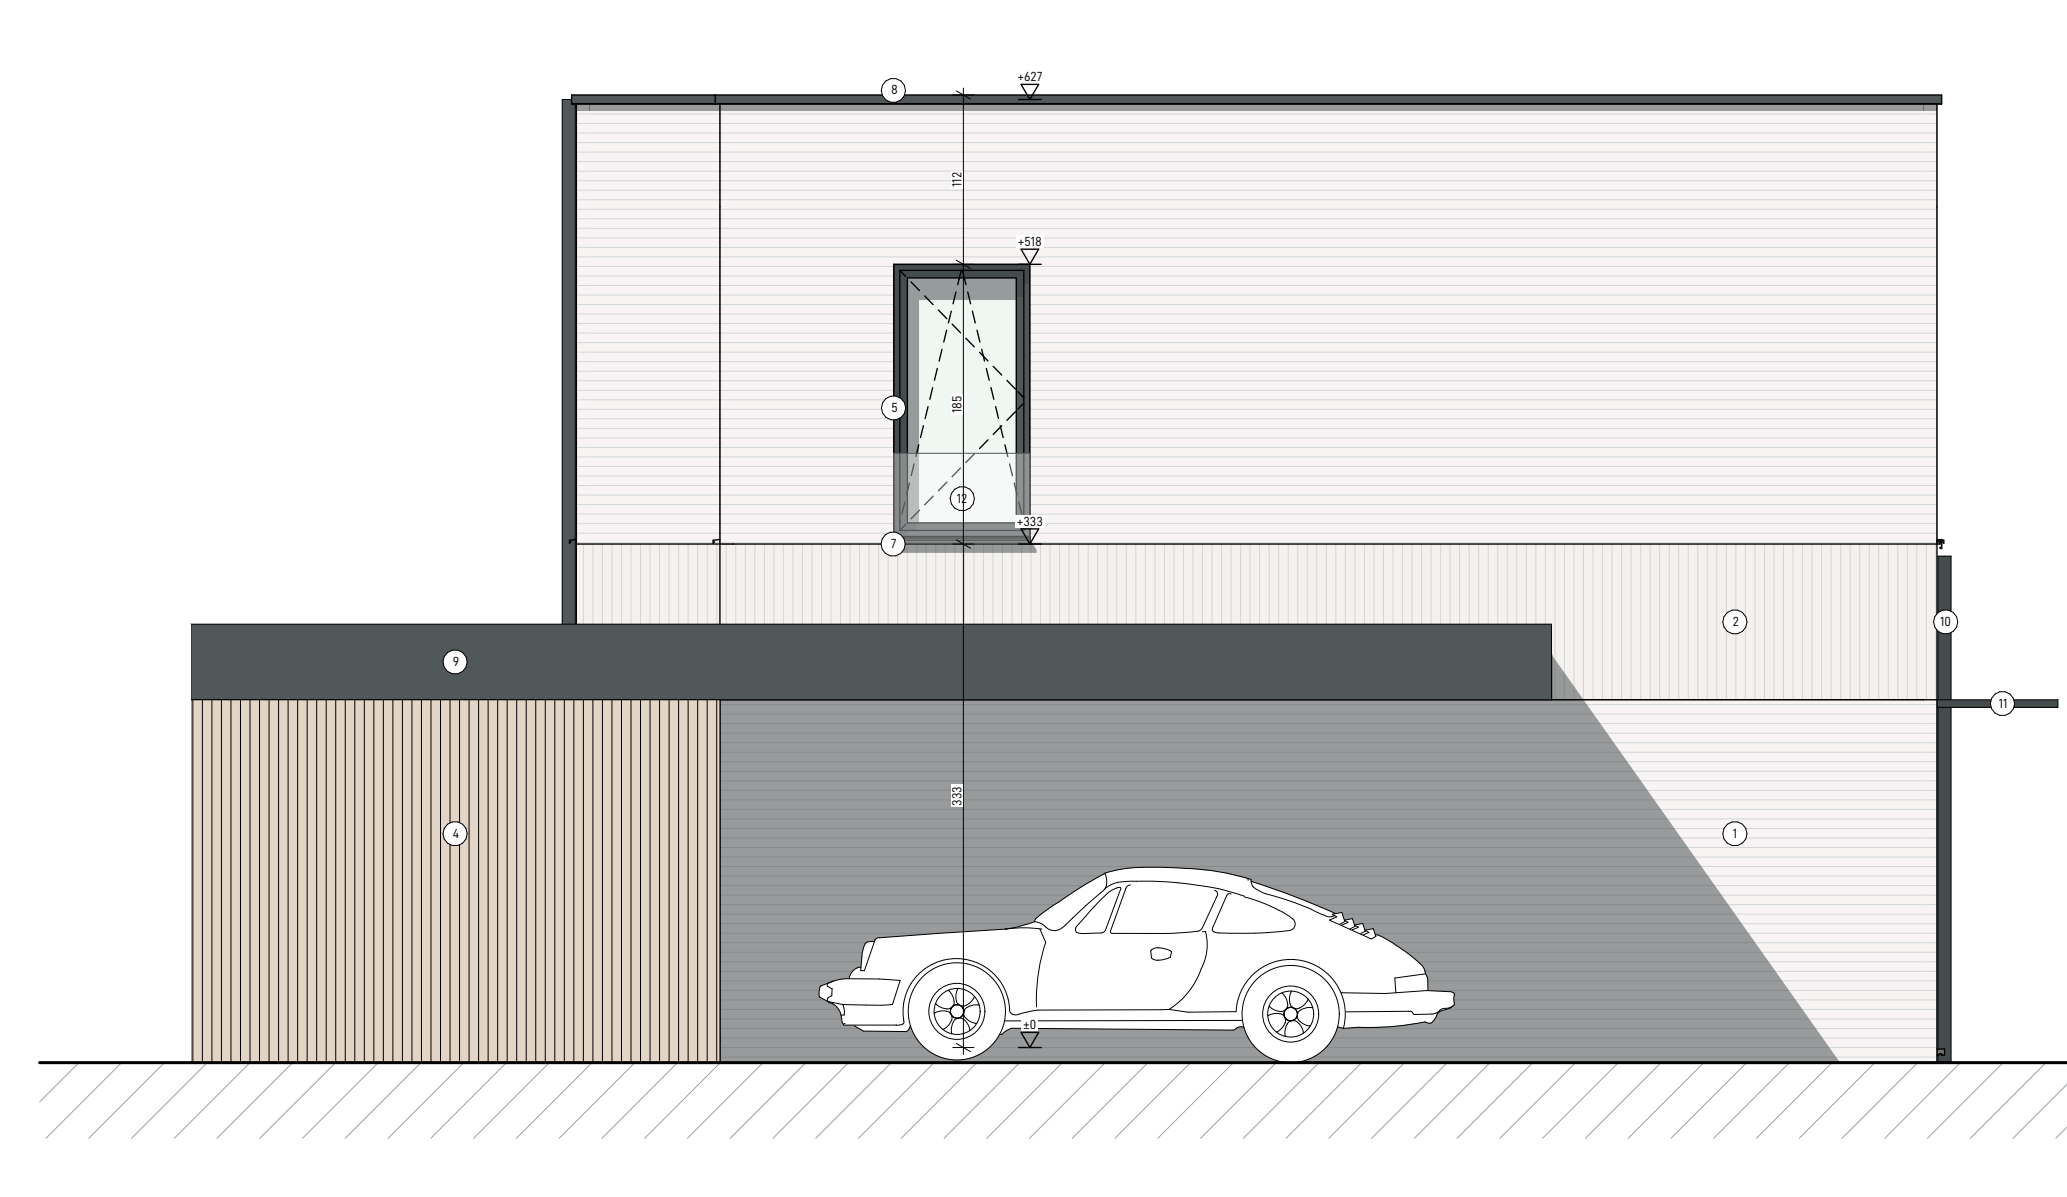


LINKERGEVEL



ACHTERGEVEL

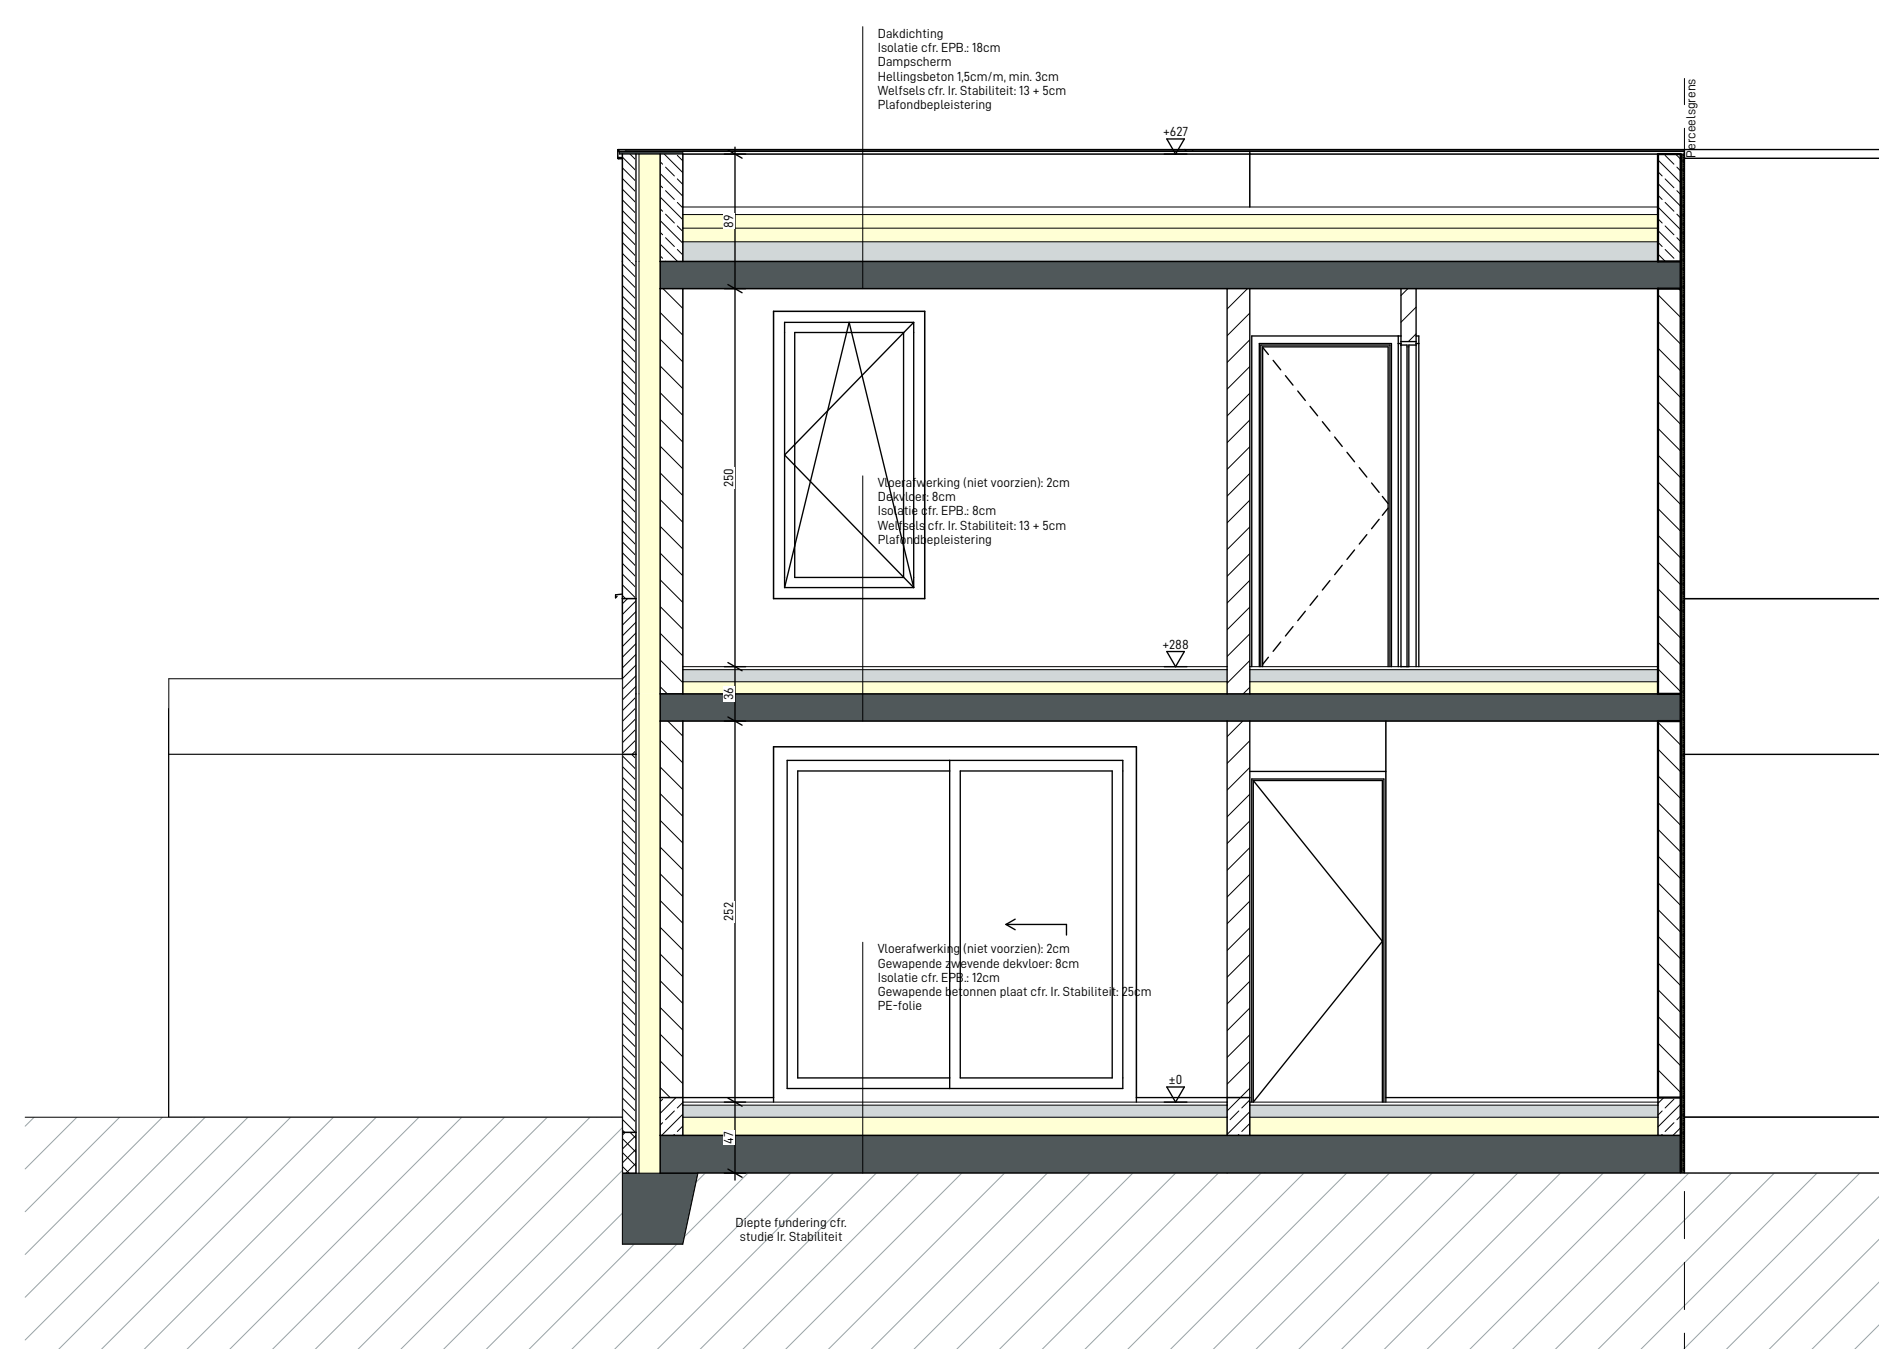

SNEDE CC

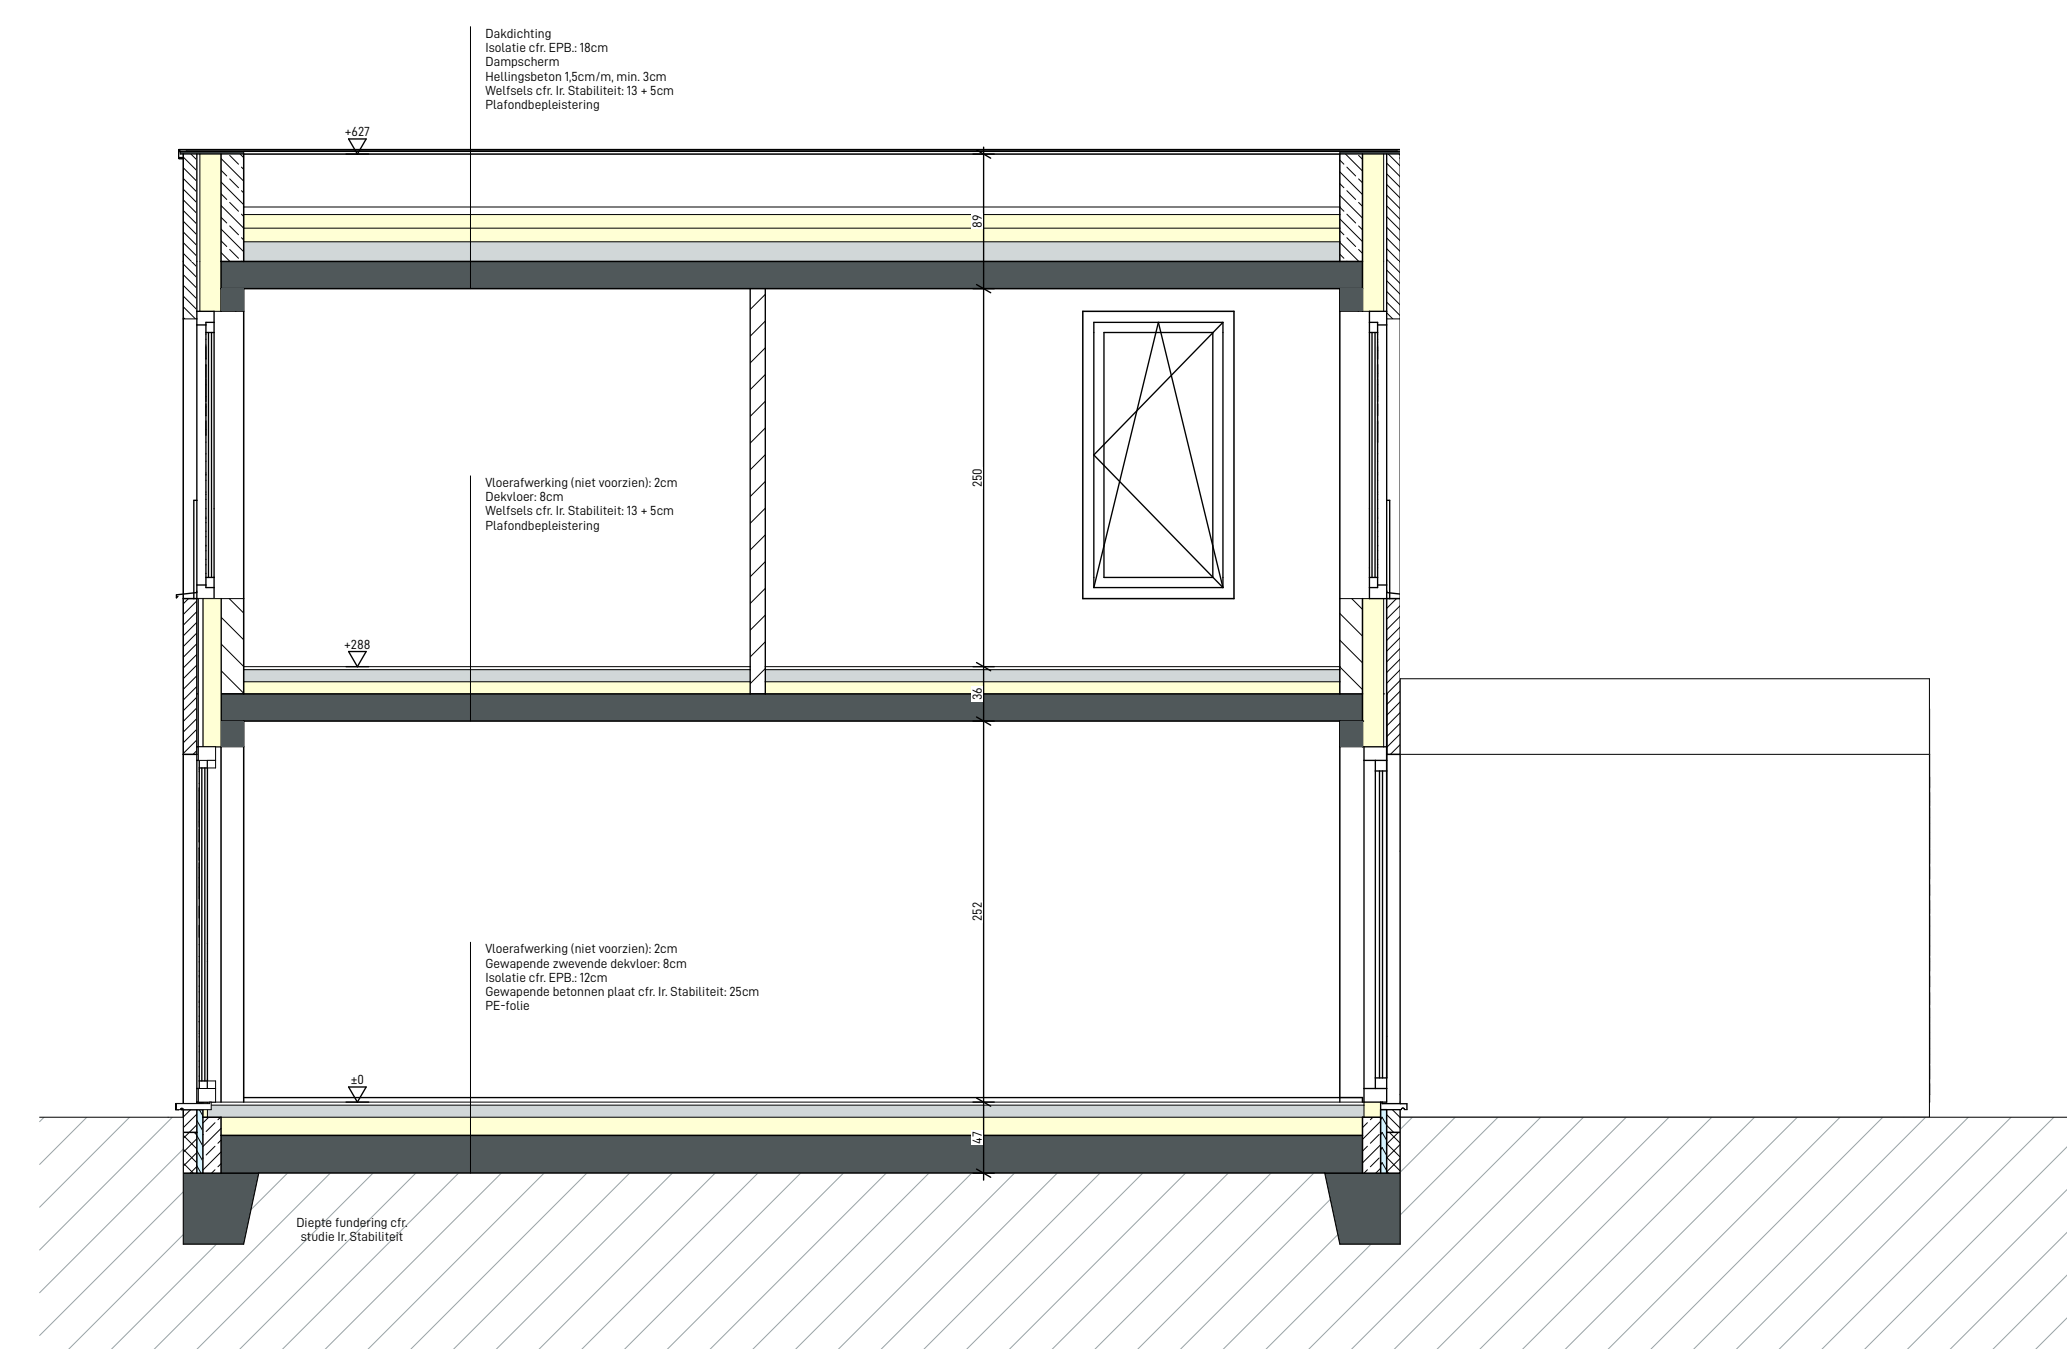

SNEDE DD

CONFORMITEIT

TYPE B (2/4)	VLOEROPP- VAGW	VLOEROPP- ONTWERP
INKOM	1,50	5,04
LEEFRIJMTE	24,00	24,10
KEUKEN	6,00	6,29
BEREING	7,00	8,61
SLAAPKAMER 1	11,00	12,06
SLAAPKAMER 2	12,00	13,68
BADKAMER	4,00	4,58
W0max	99,00	92,10 93%




TYPE PLAN

GEVELMATERIALEN

- gevelmetselwerk horizontaal
- gevelmetselwerk verticaal
- gevelbekleding in aluminium
- gevelbekleding in hout
- buitenschrijfwerk in aluminium
- dorpel in blauwe hardsteen
- dorpel in aluminium
- dakrand in aluminium
- carport
- regenwaterafvoer
- lufel in metaal
- balkustrade in glas

- kleur: grijs genuanceerd
- kleur: grijs genuanceerd
- kleur: antraciet
- kleur: antraciet
- kleur: antraciet
- kleur: antraciet
- kleur: antraciet
- kleur: antraciet
- kleur: antraciet
- kleur: antraciet
- kleur: antraciet

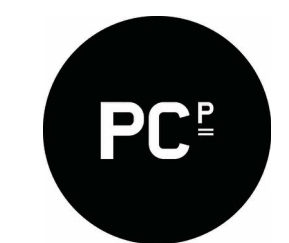

VO
18 Sociale koopwoningen

ARCHITECT
Architectenbureau PCp cvba
Emiel Van Dorlaen 49
B-3400 Genk

+32 (0)89 700 400
www.pcp-architects.be
info@pcp-architects.be

OPDRACHTGEVER
Vooruitzien
Burgemeester Grijnskenstraat 1
B-3880 Beringen

OPDRACHTGEVER
Vooruitzien
Burgemeester Grijnskenstraat 1
B-3880 Beringen

DOSSIERNUMMER
ref. 21PCp.35
DATUM
01/09/2022
SCHAAL
1:50

TYPE C - KOOP

GEVELMATERIALEN


- 1. gevelsnetwerk horizontaal Kleur: grijs geuanceerd
- 2. gevelsnetwerk verticaal Kleur: grijs geuanceerd
- 3. gevelbekleding in aluminium
- 4. gevelbekleding in hout
- 5. systeemschrijfwerk in aluminium
- 6. dorpel in blauwe hardsteen
- 7. dorpel in aluminium
- 8. dakrand in aluminium
- 9. carport
- 10. regenwaterafvoer
- 11. luifel in metaal
- 12. balustrade in glas

CONFORMITEIT


TYPE C (3/5)	VLDEROPP VMSW	VLDEROPP ONTWERP
INKOM	1,50	3,34
LEEFRUIMTE	28,00	30,58
KEUKEN	6,50	6,57
BERGING	7,50	11,04
SLAAPKAMER 1	11,00	13,34
SLAAPKAMER 2	12,00	16,56
SLAAPKAMER 3	7,00	8,37
BADKAMER	6,50	6,88
Wgmax	116,00	110,2 94%




TYPE PLAN

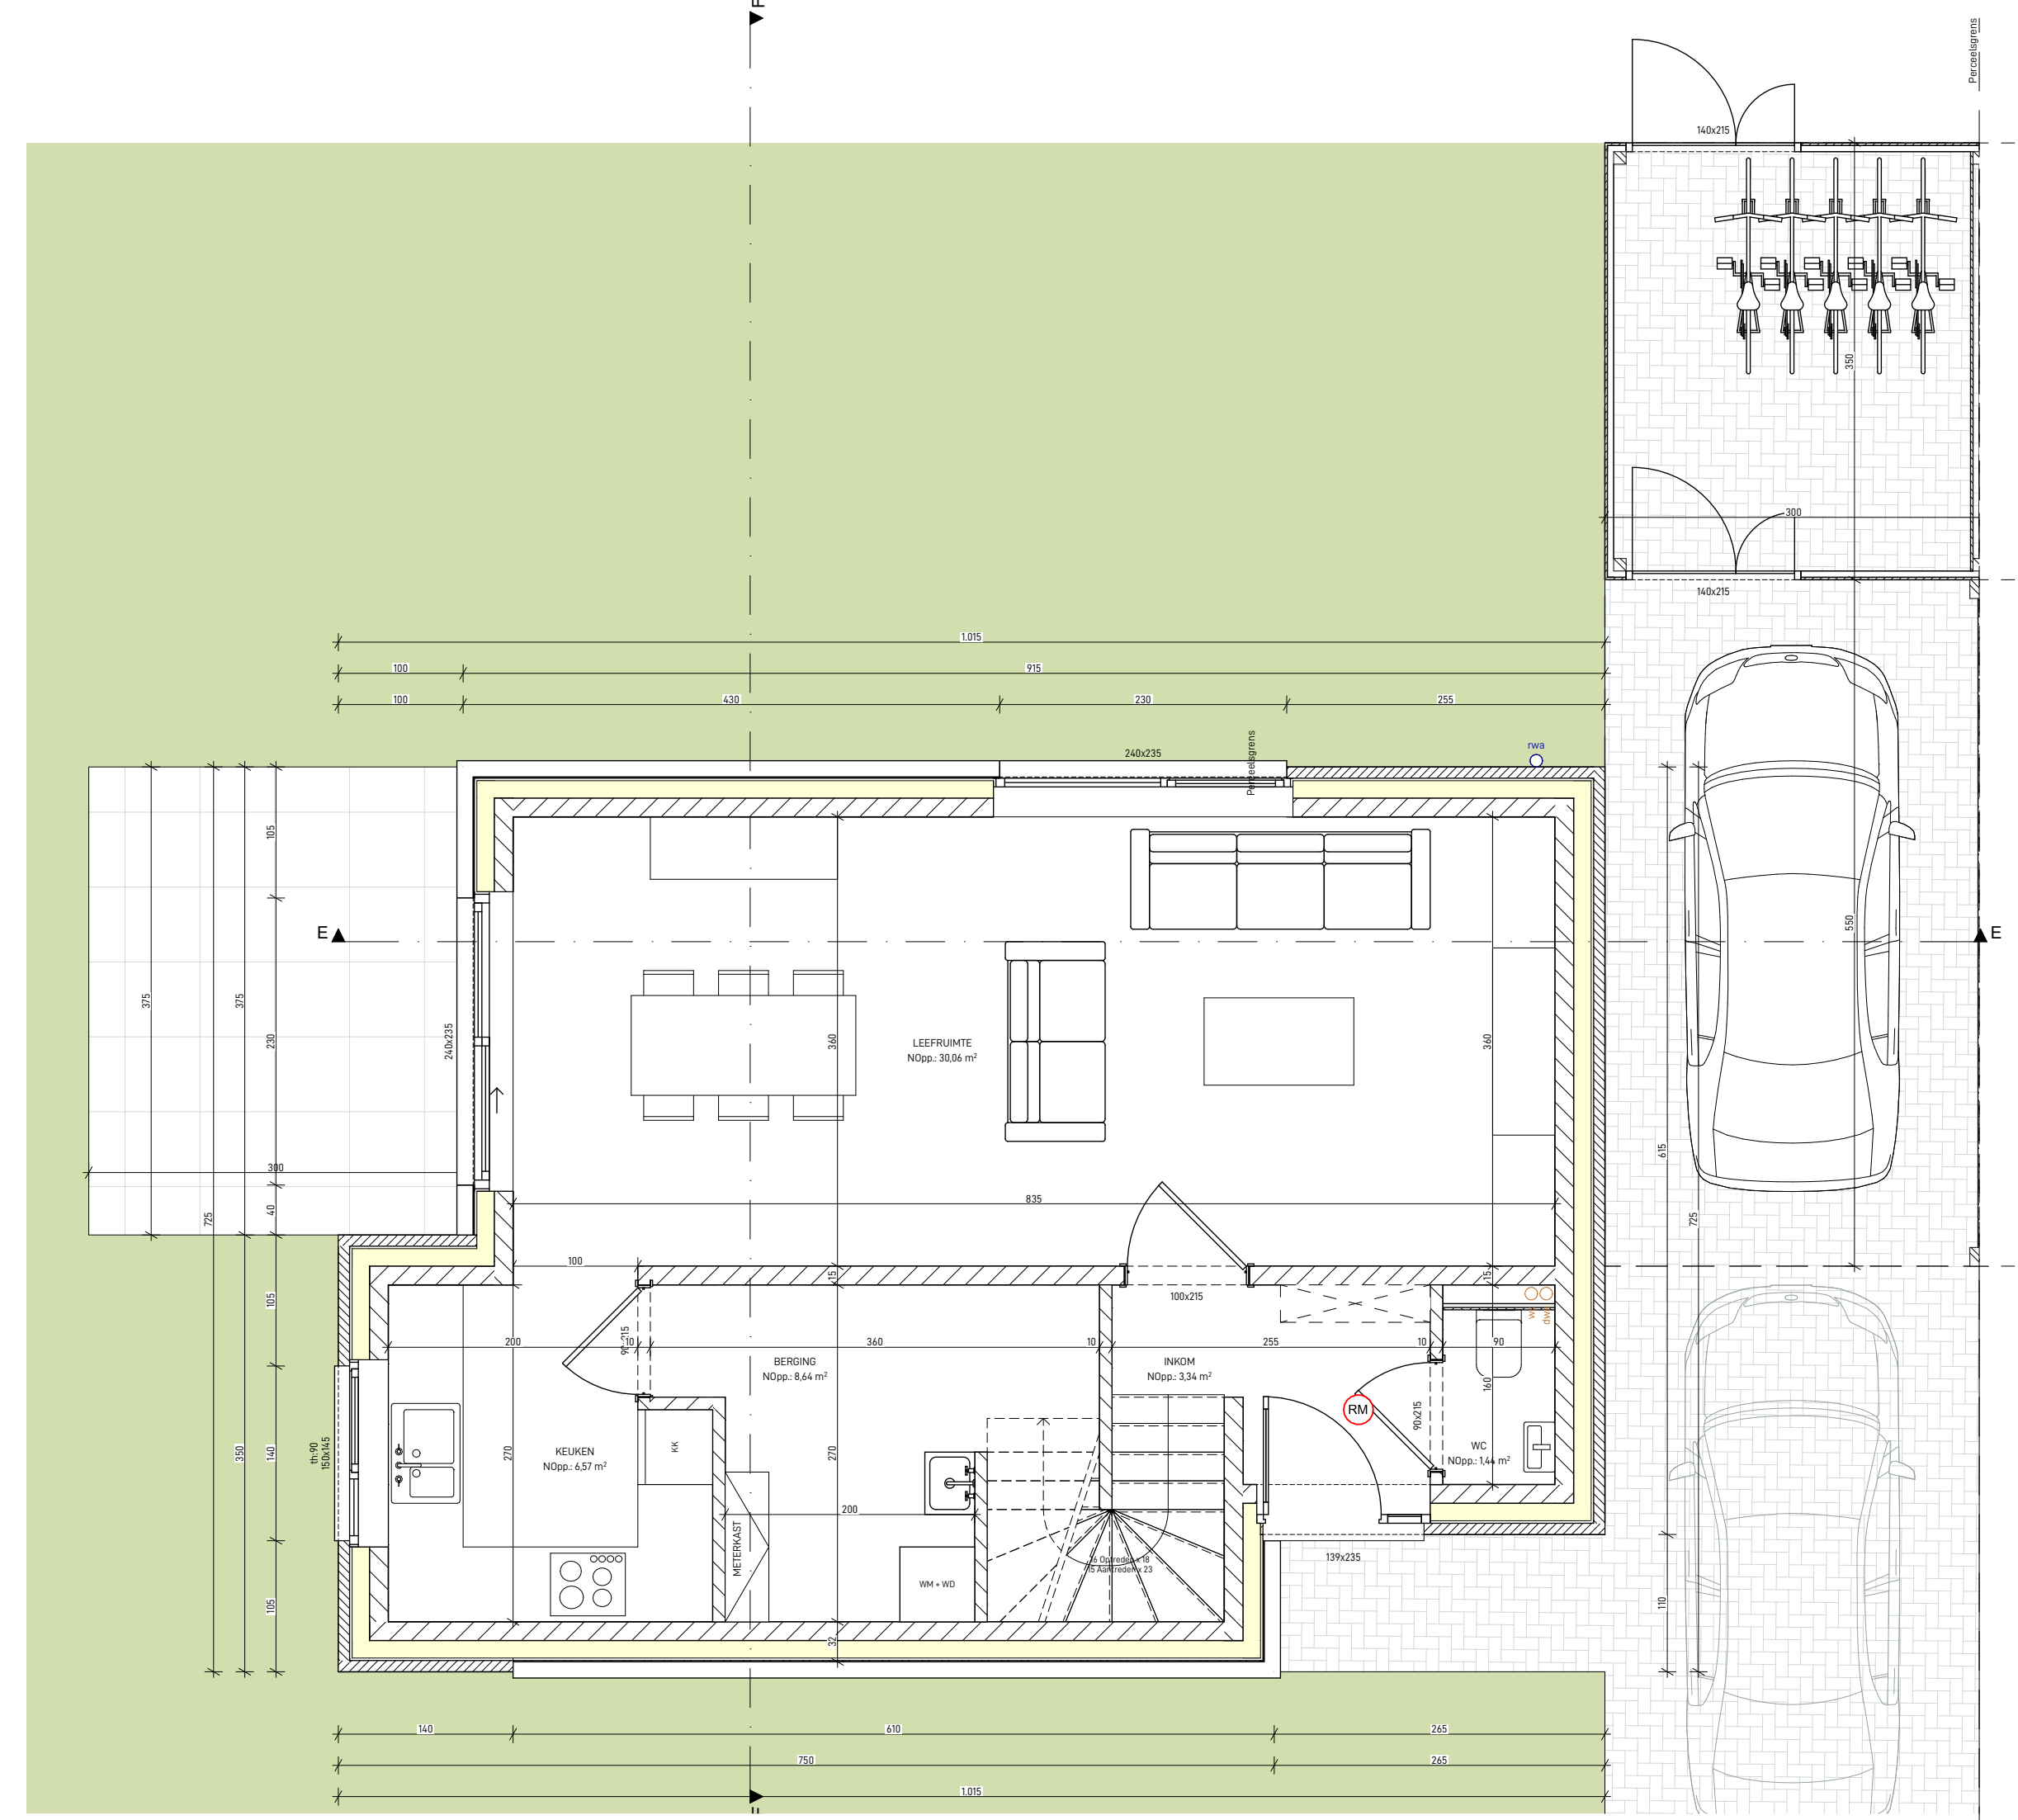


GELIJKVLOERS

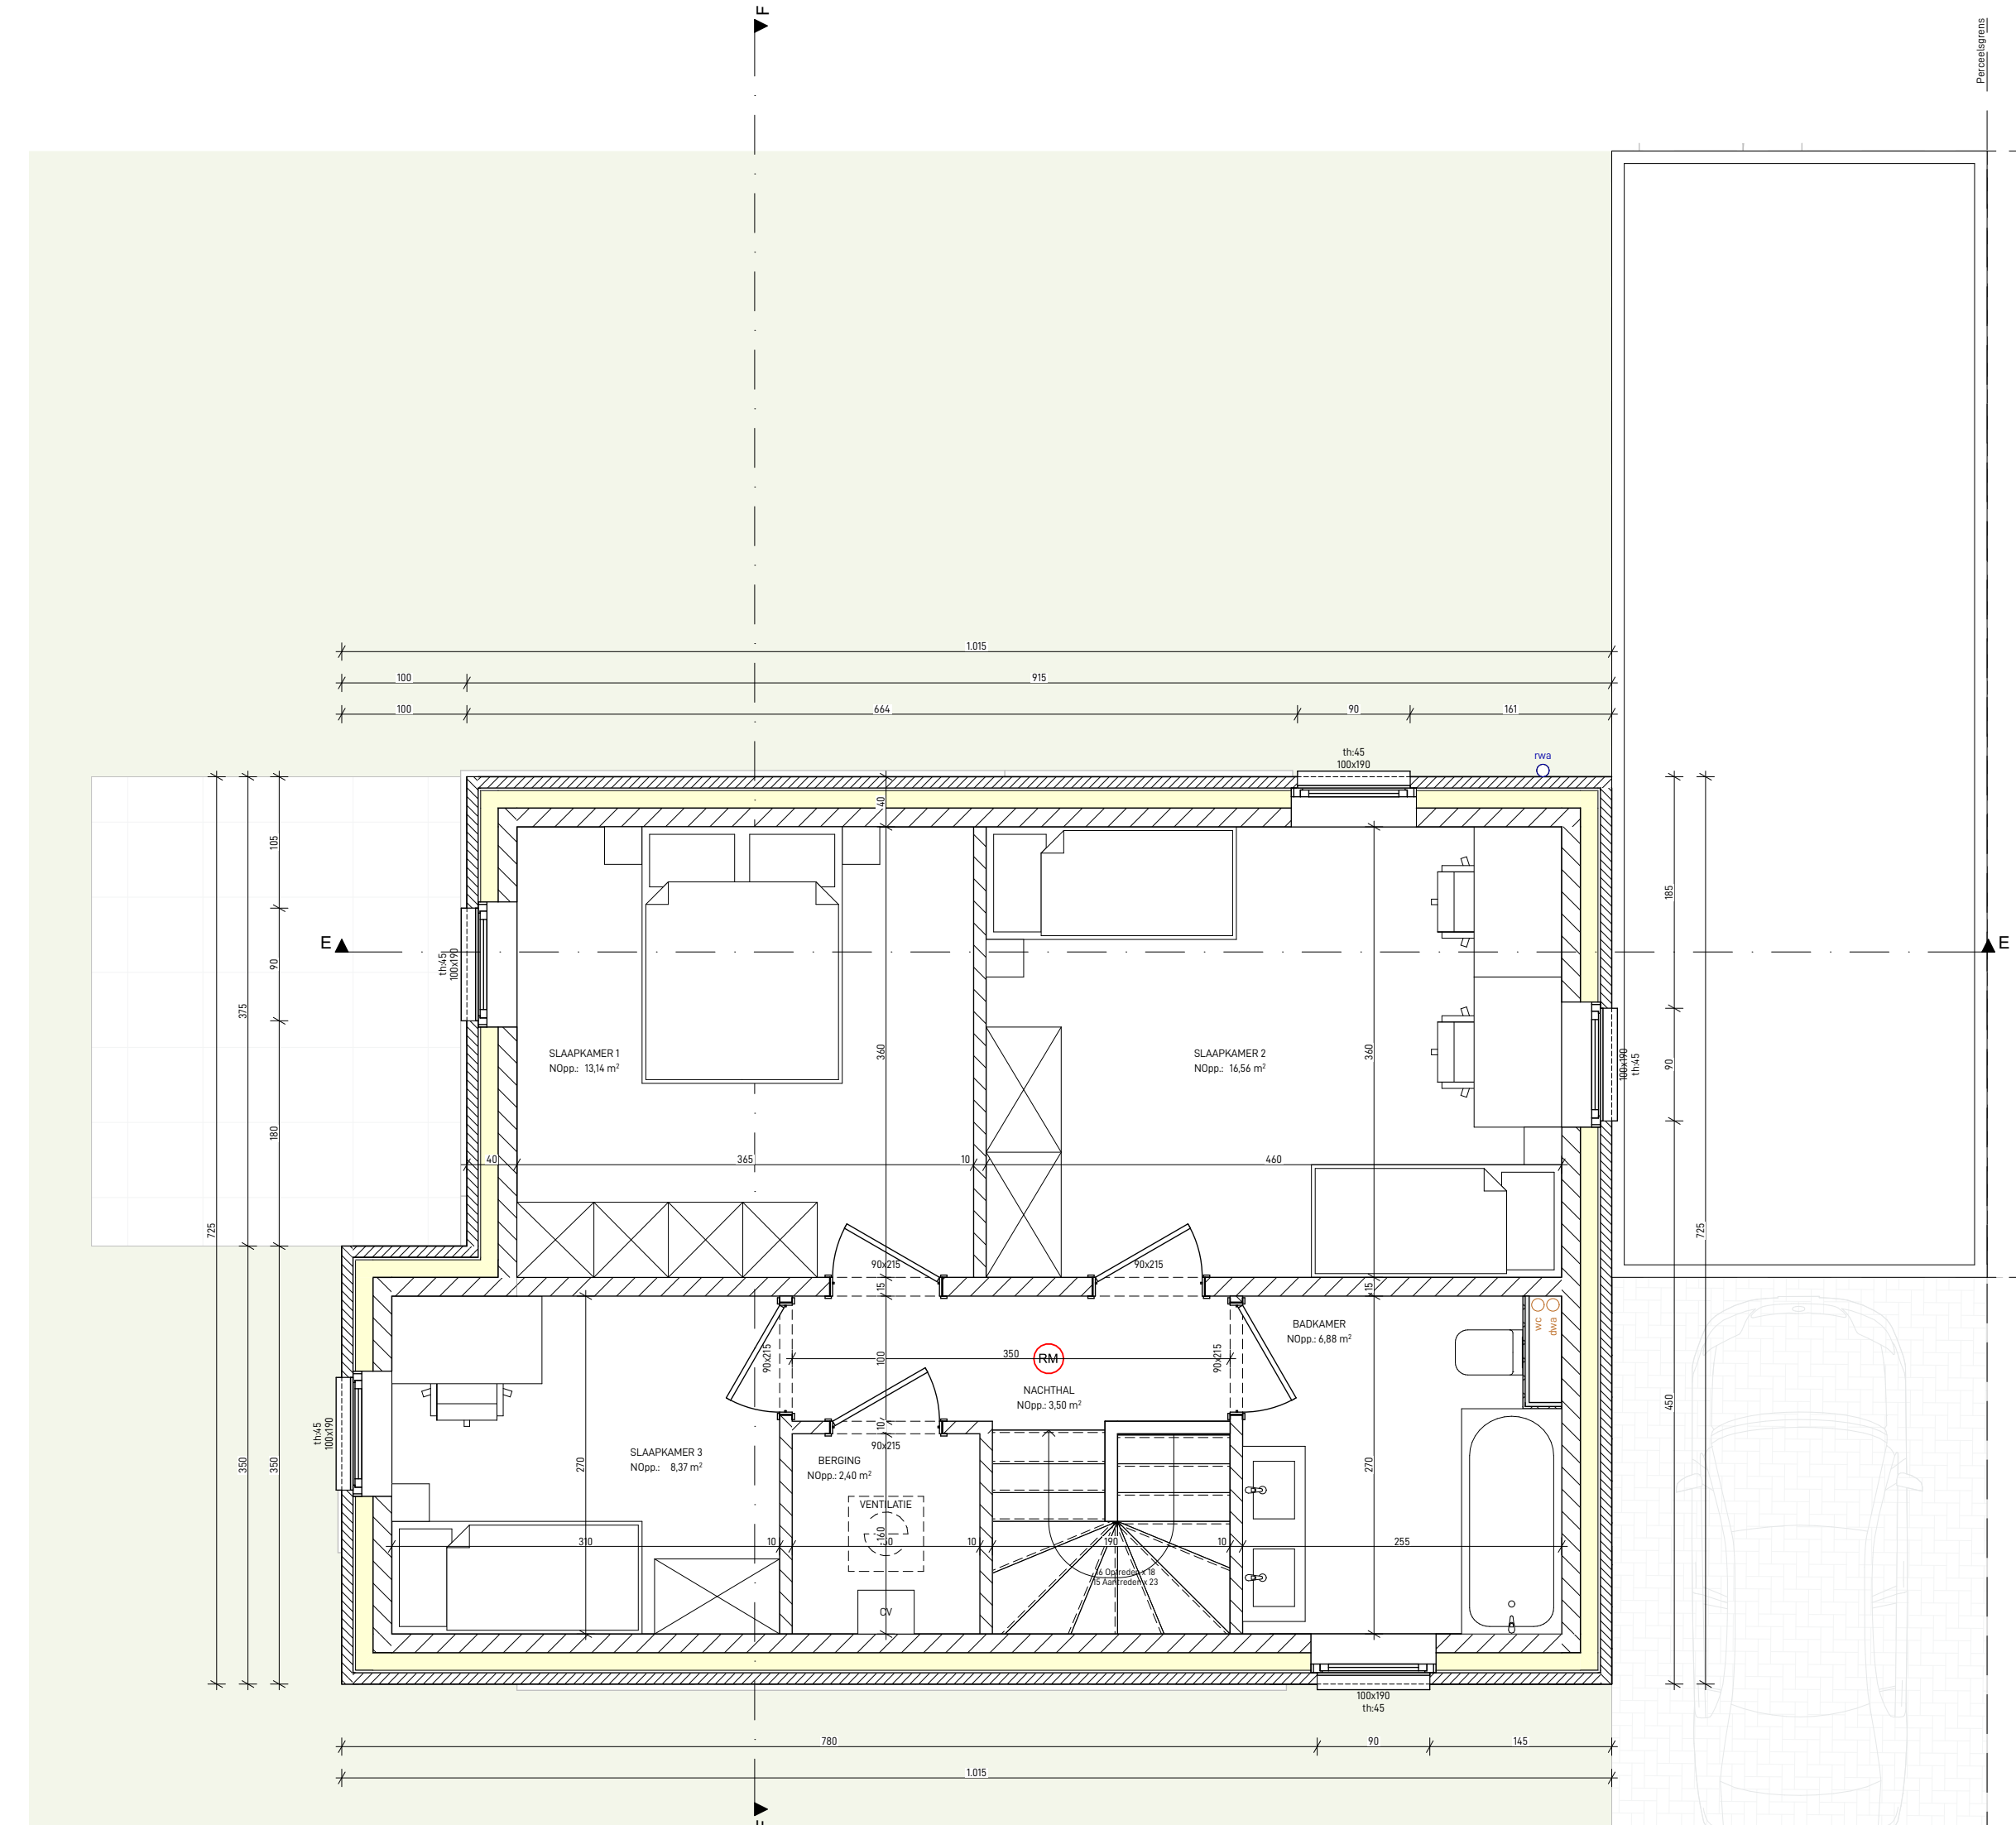

1STE VERDIEPING

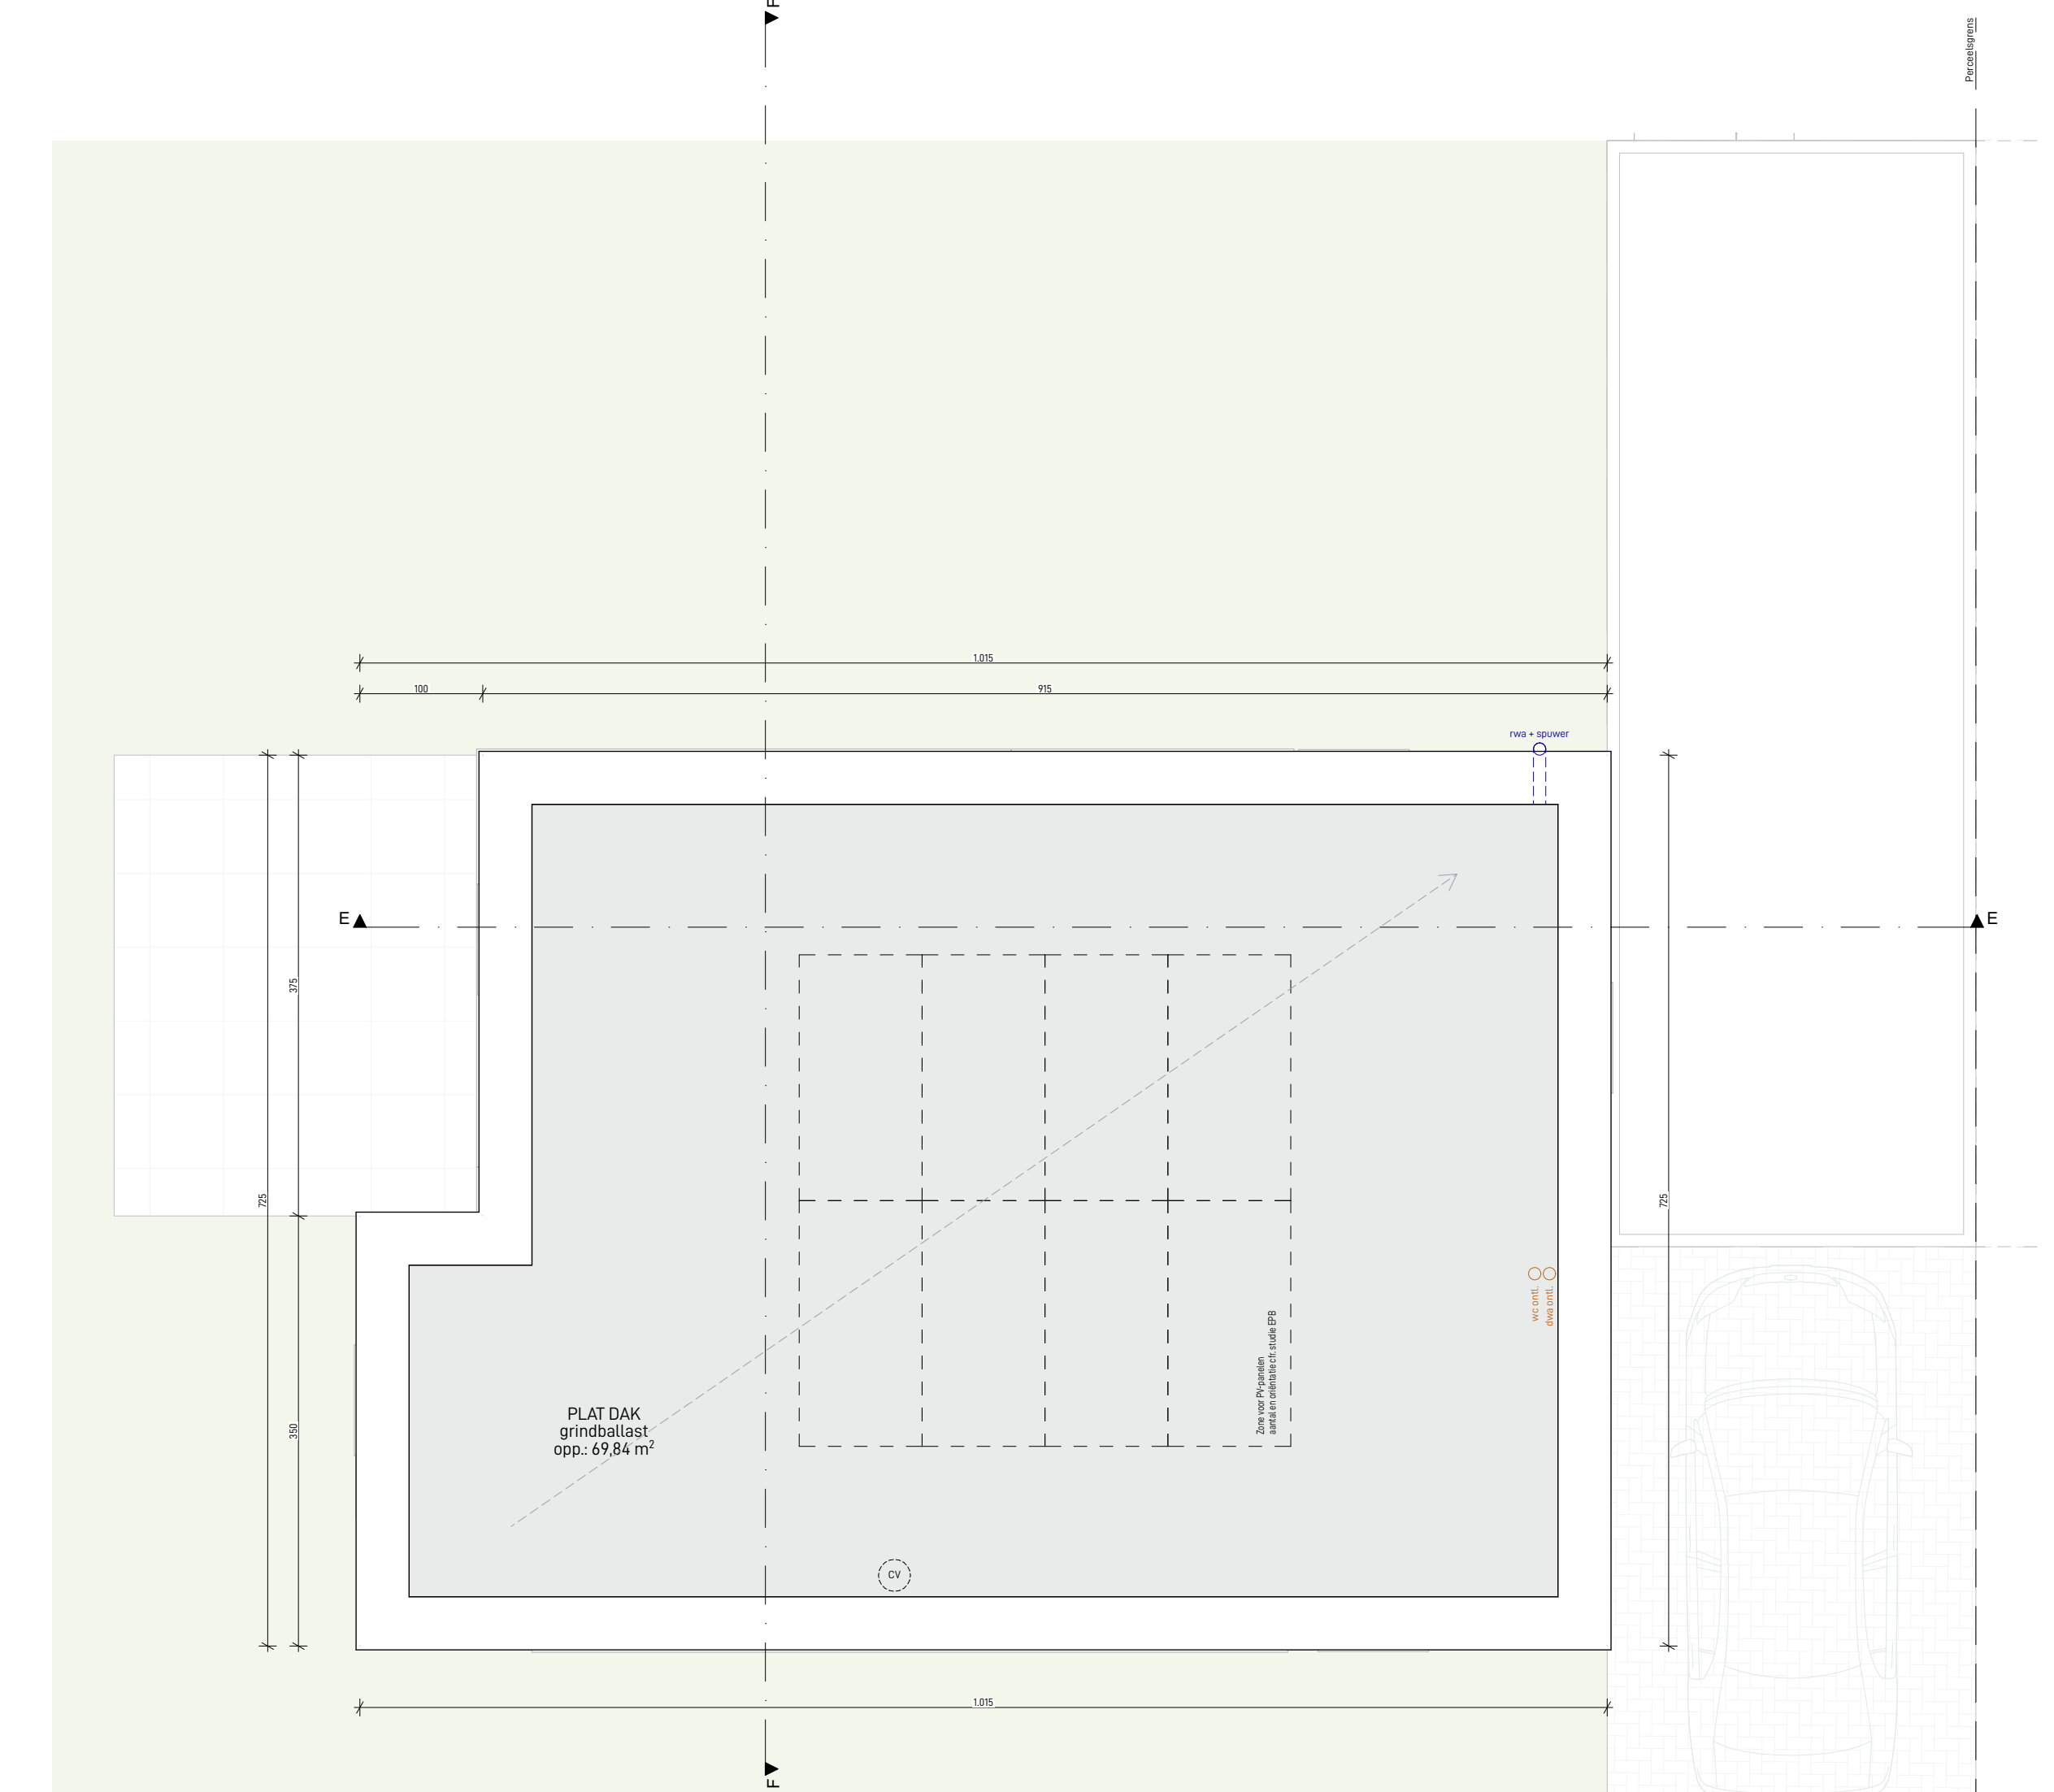


DAKENPLAN

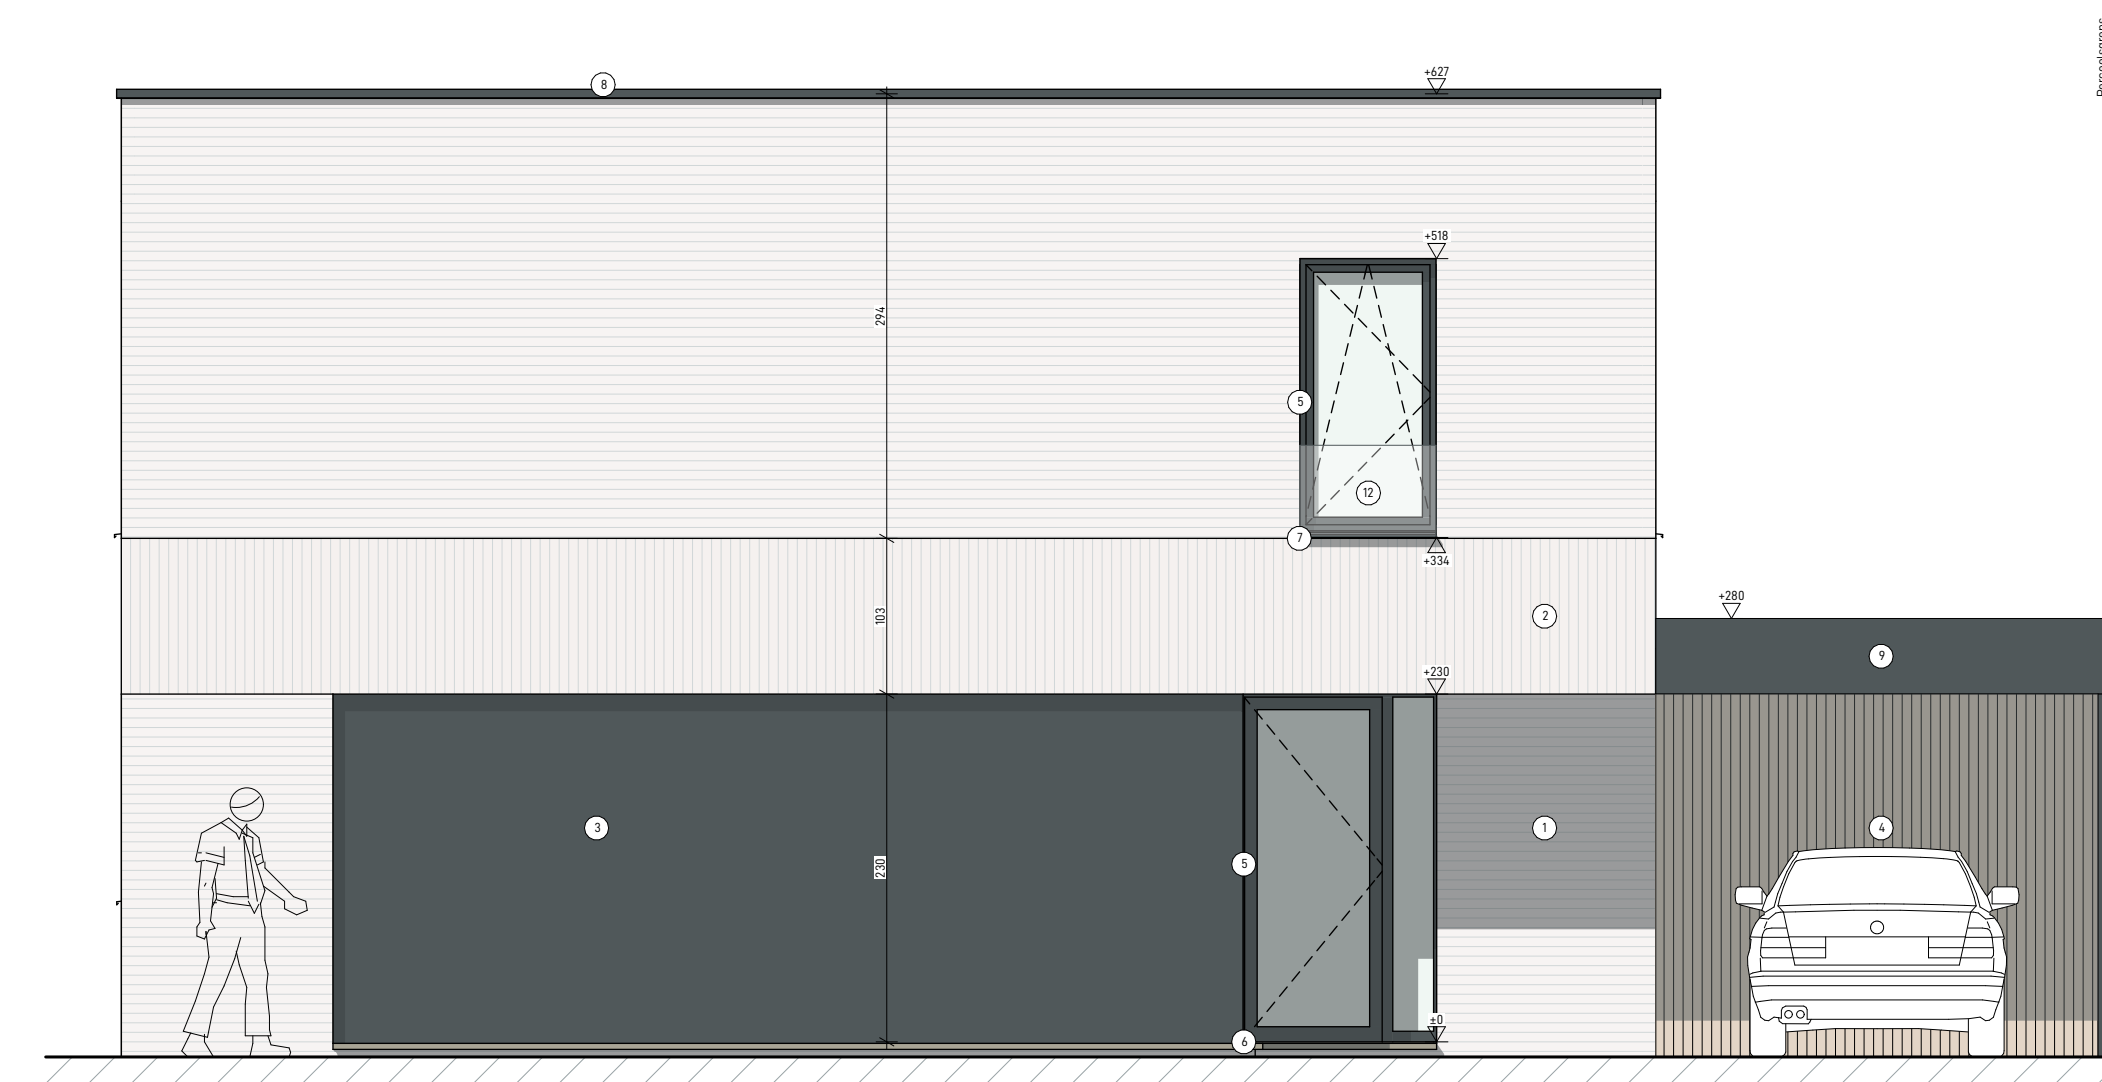


VOORGEVEL




LINKERGEVEL

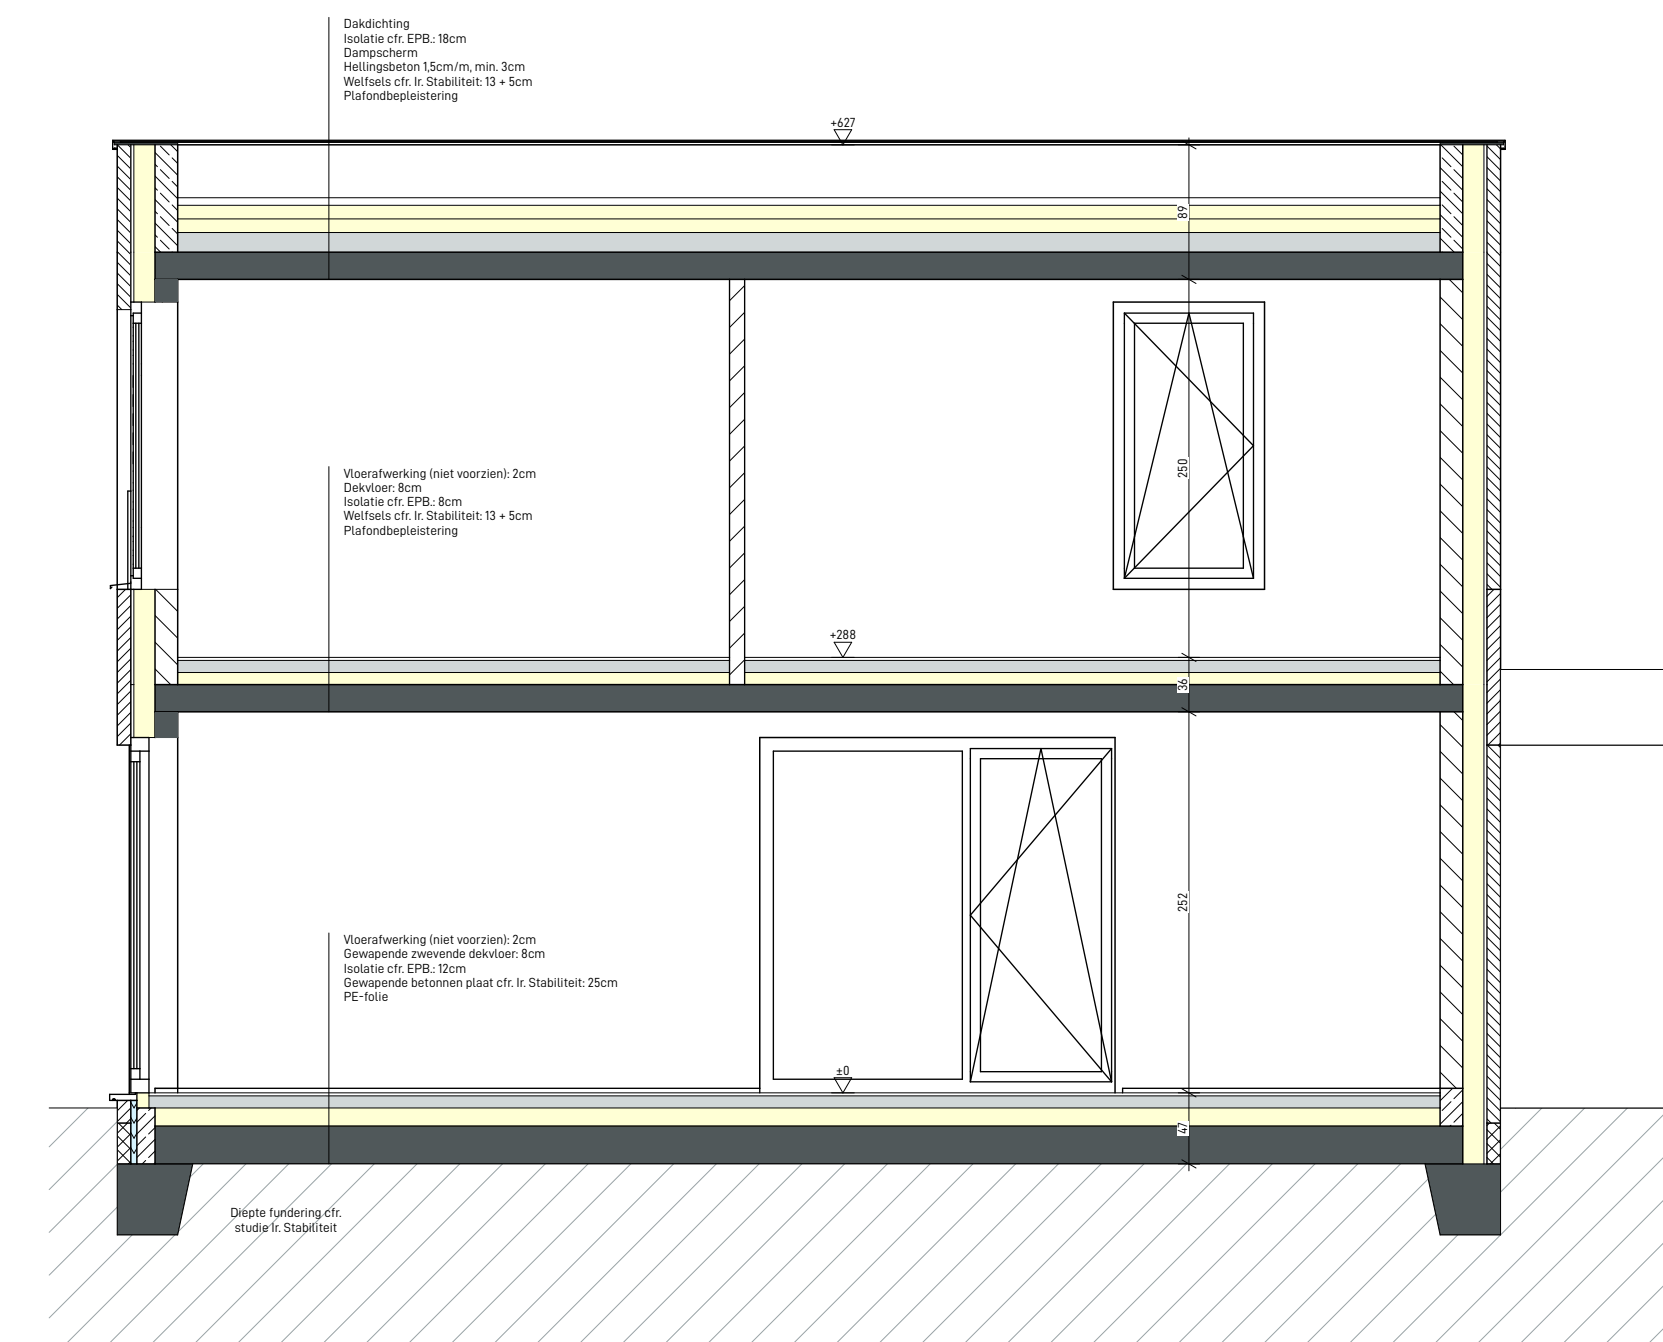


SNEDE EE

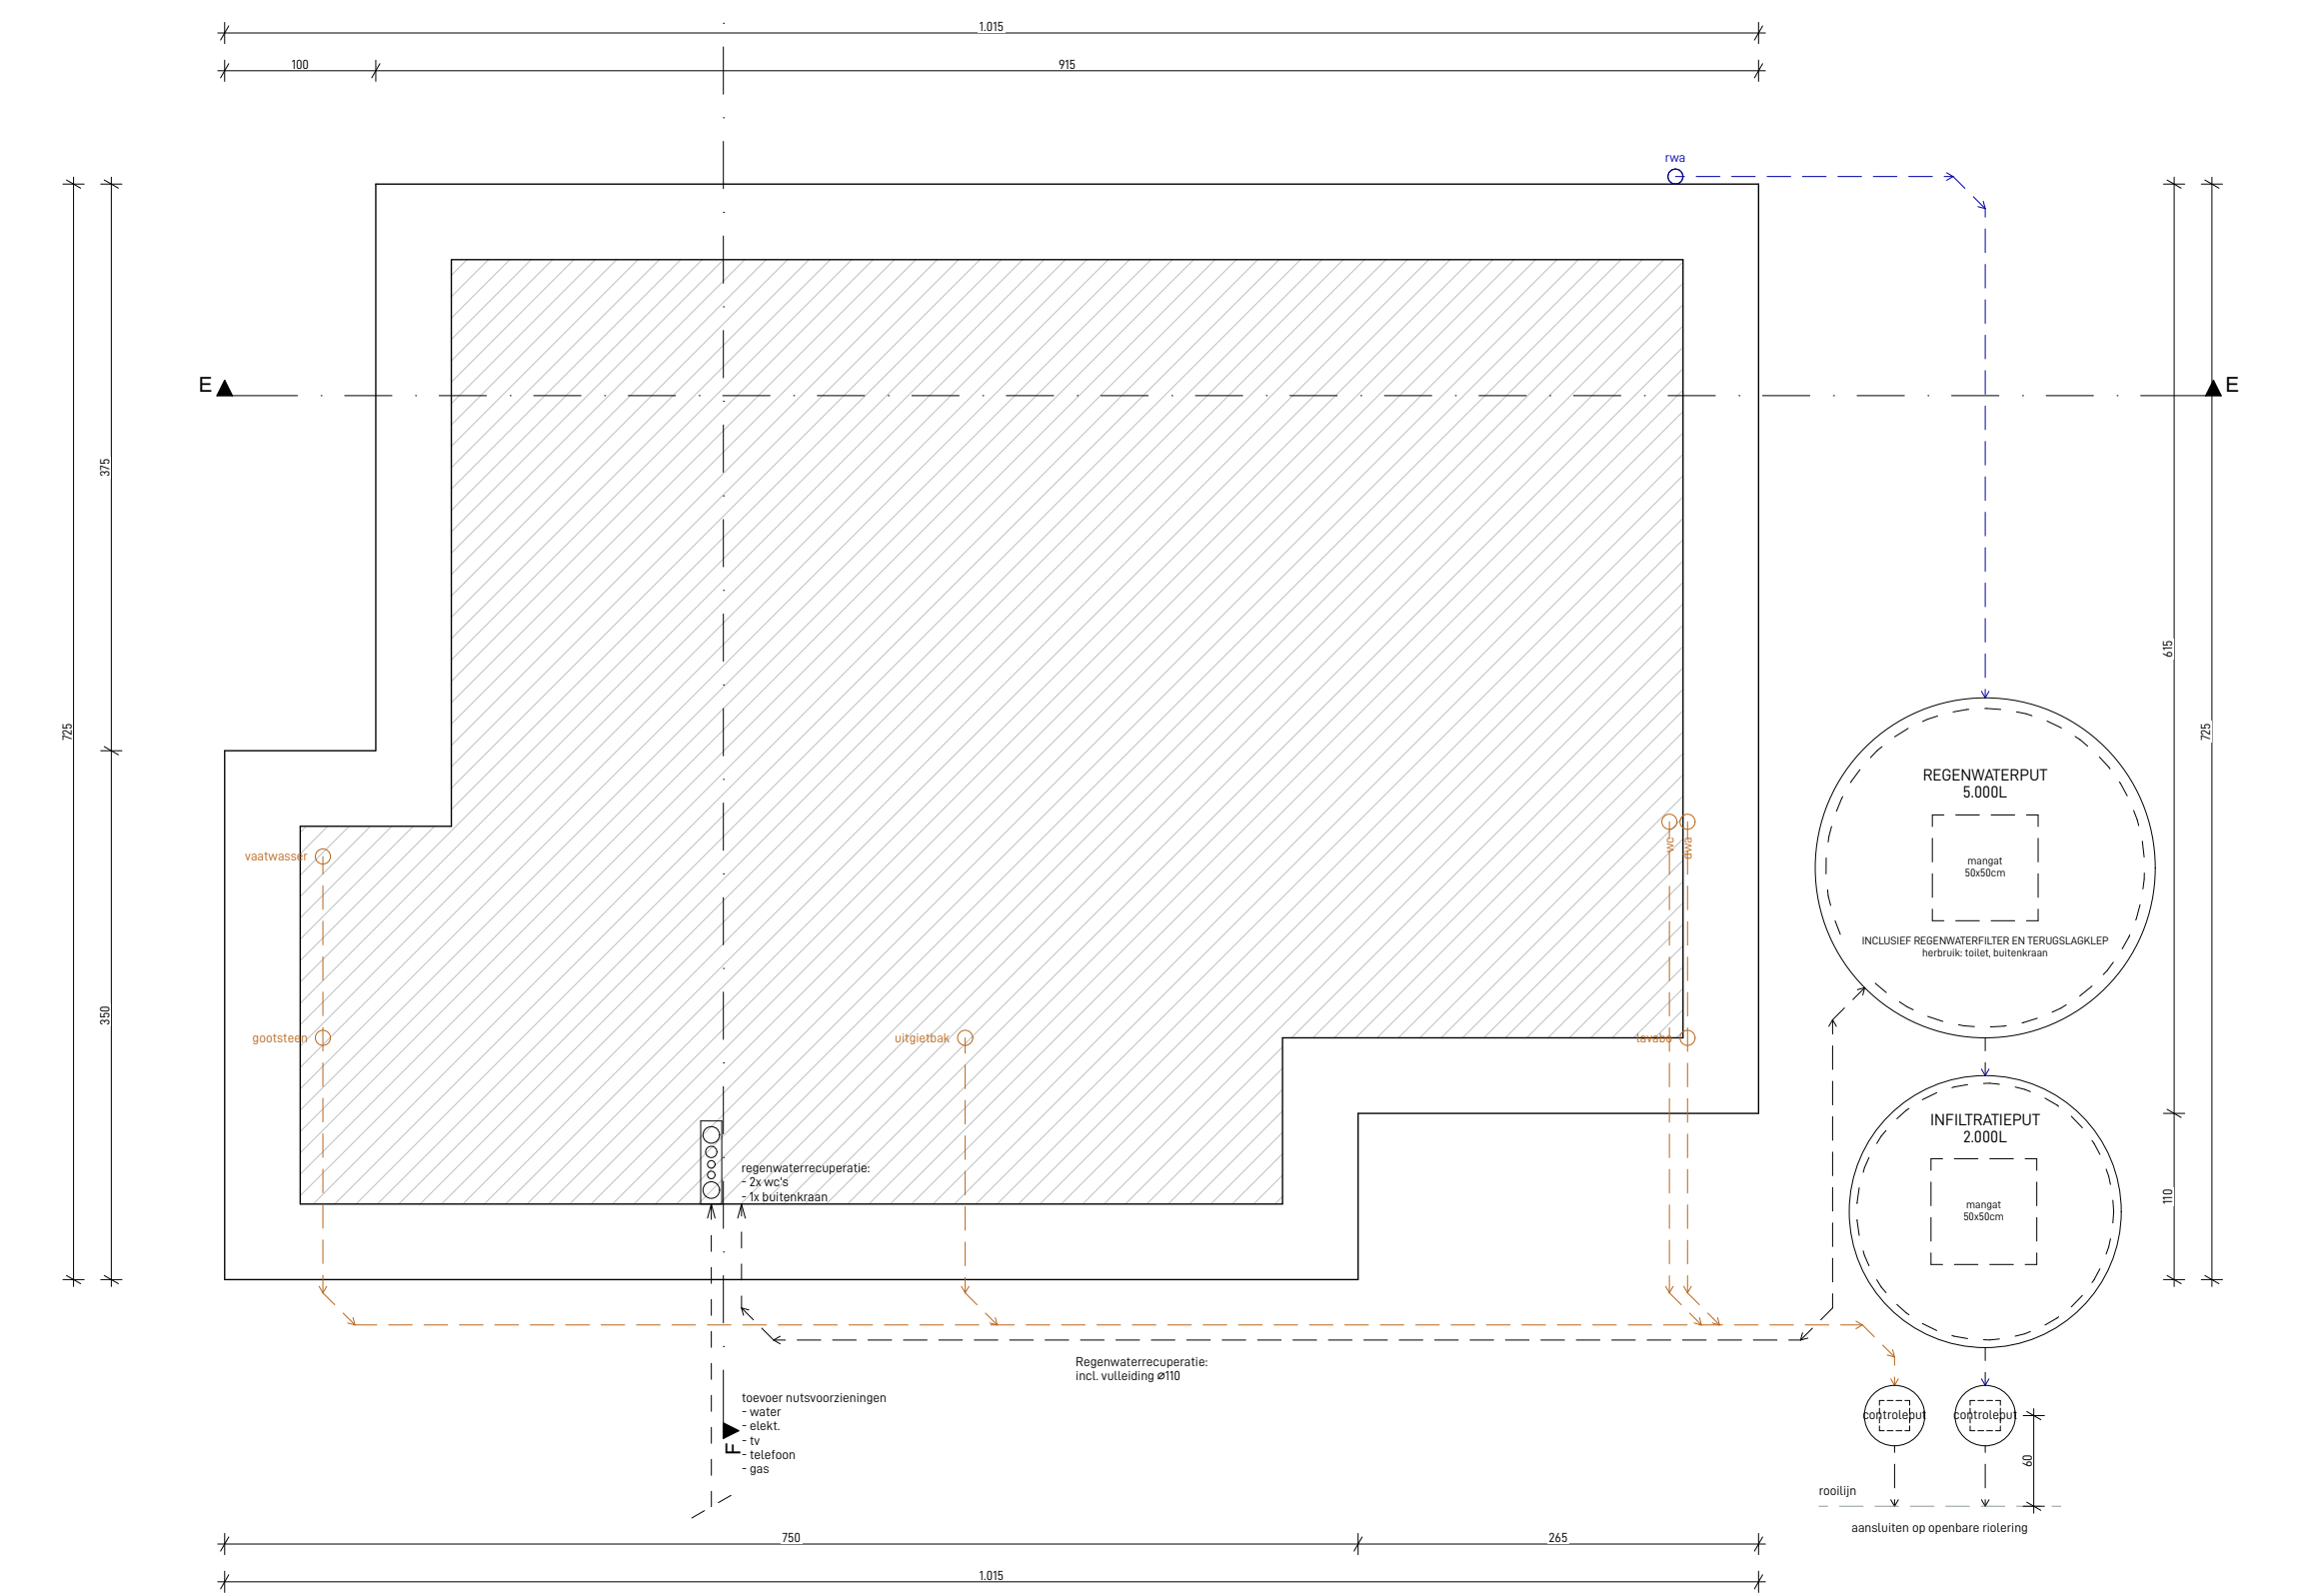


FUNDERING/ RIOLERINGSPAN

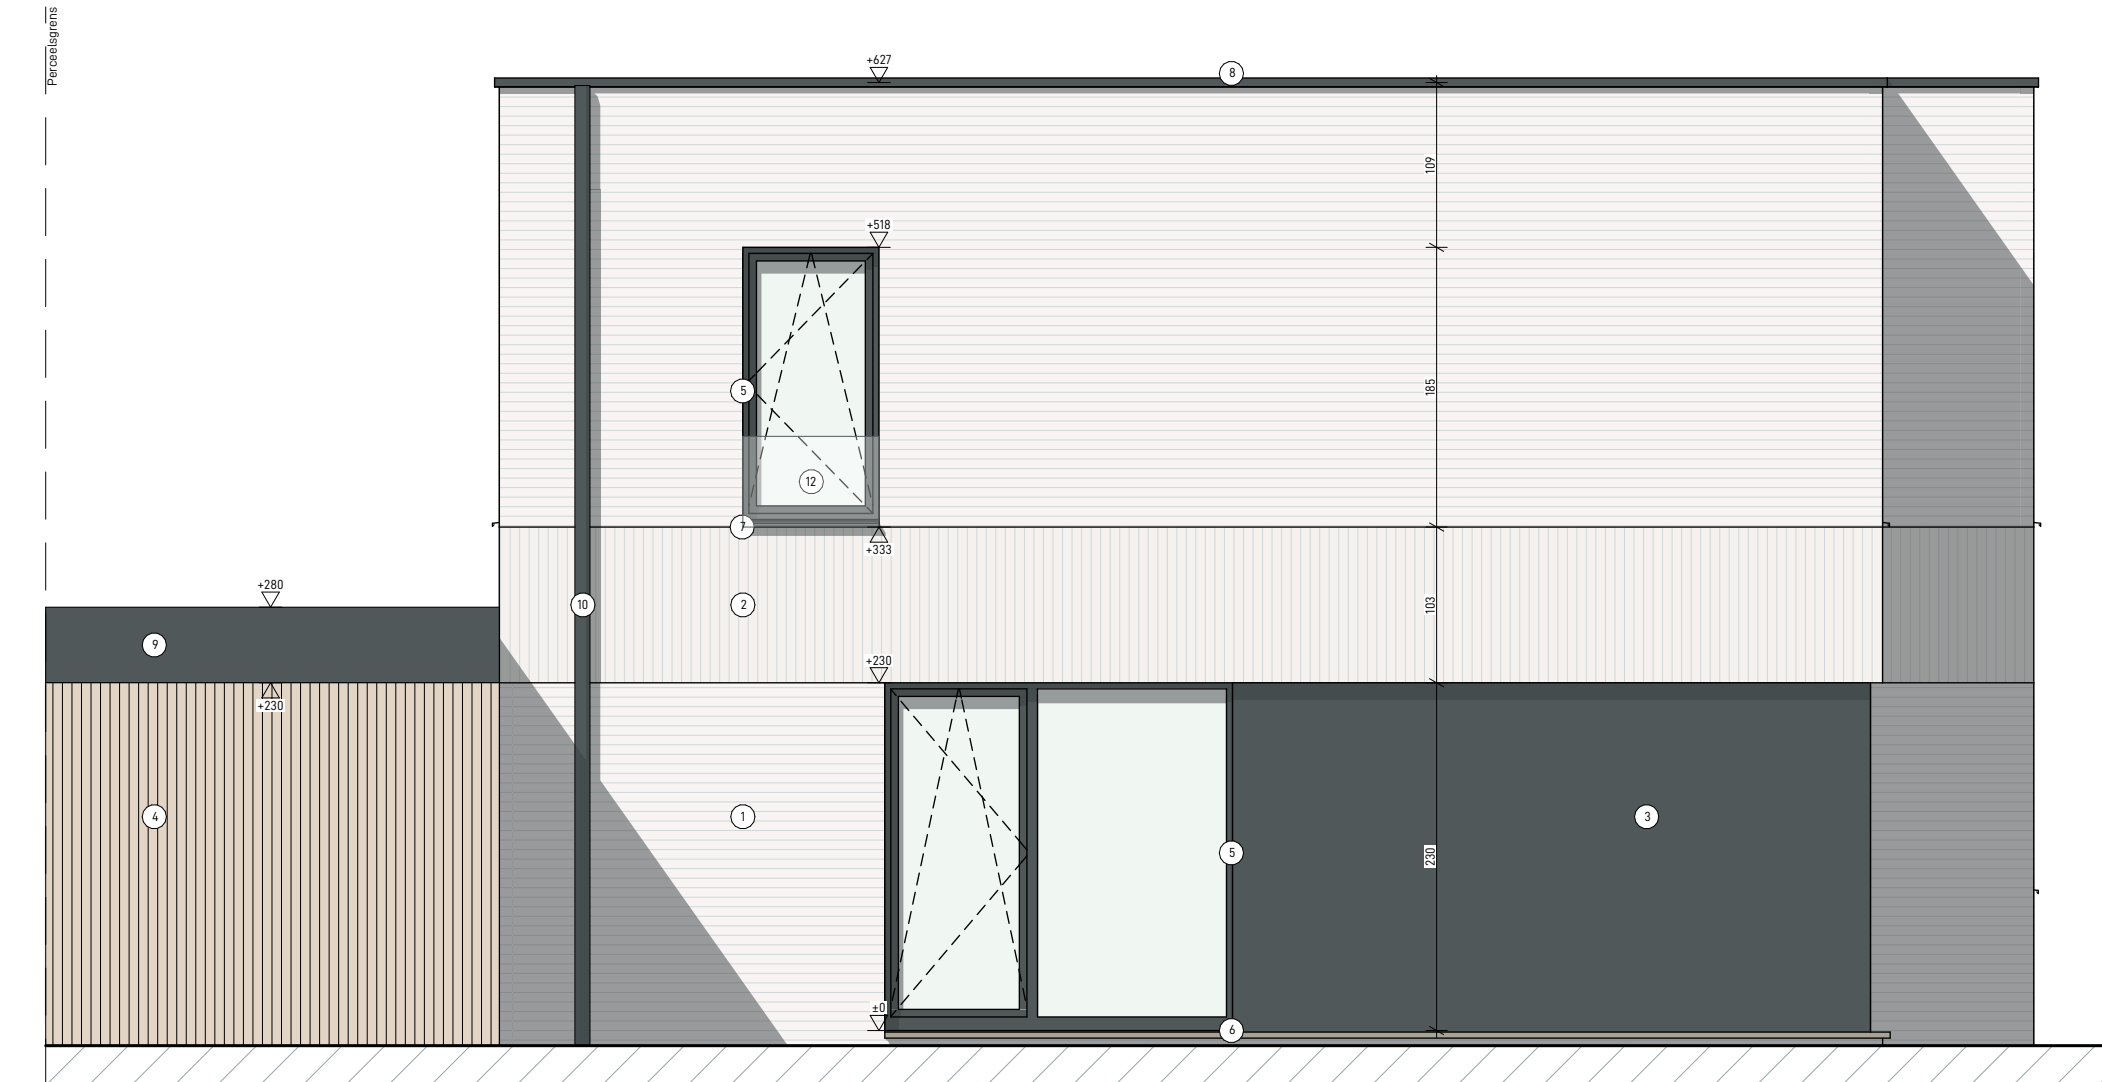

ACHTERGEVEL

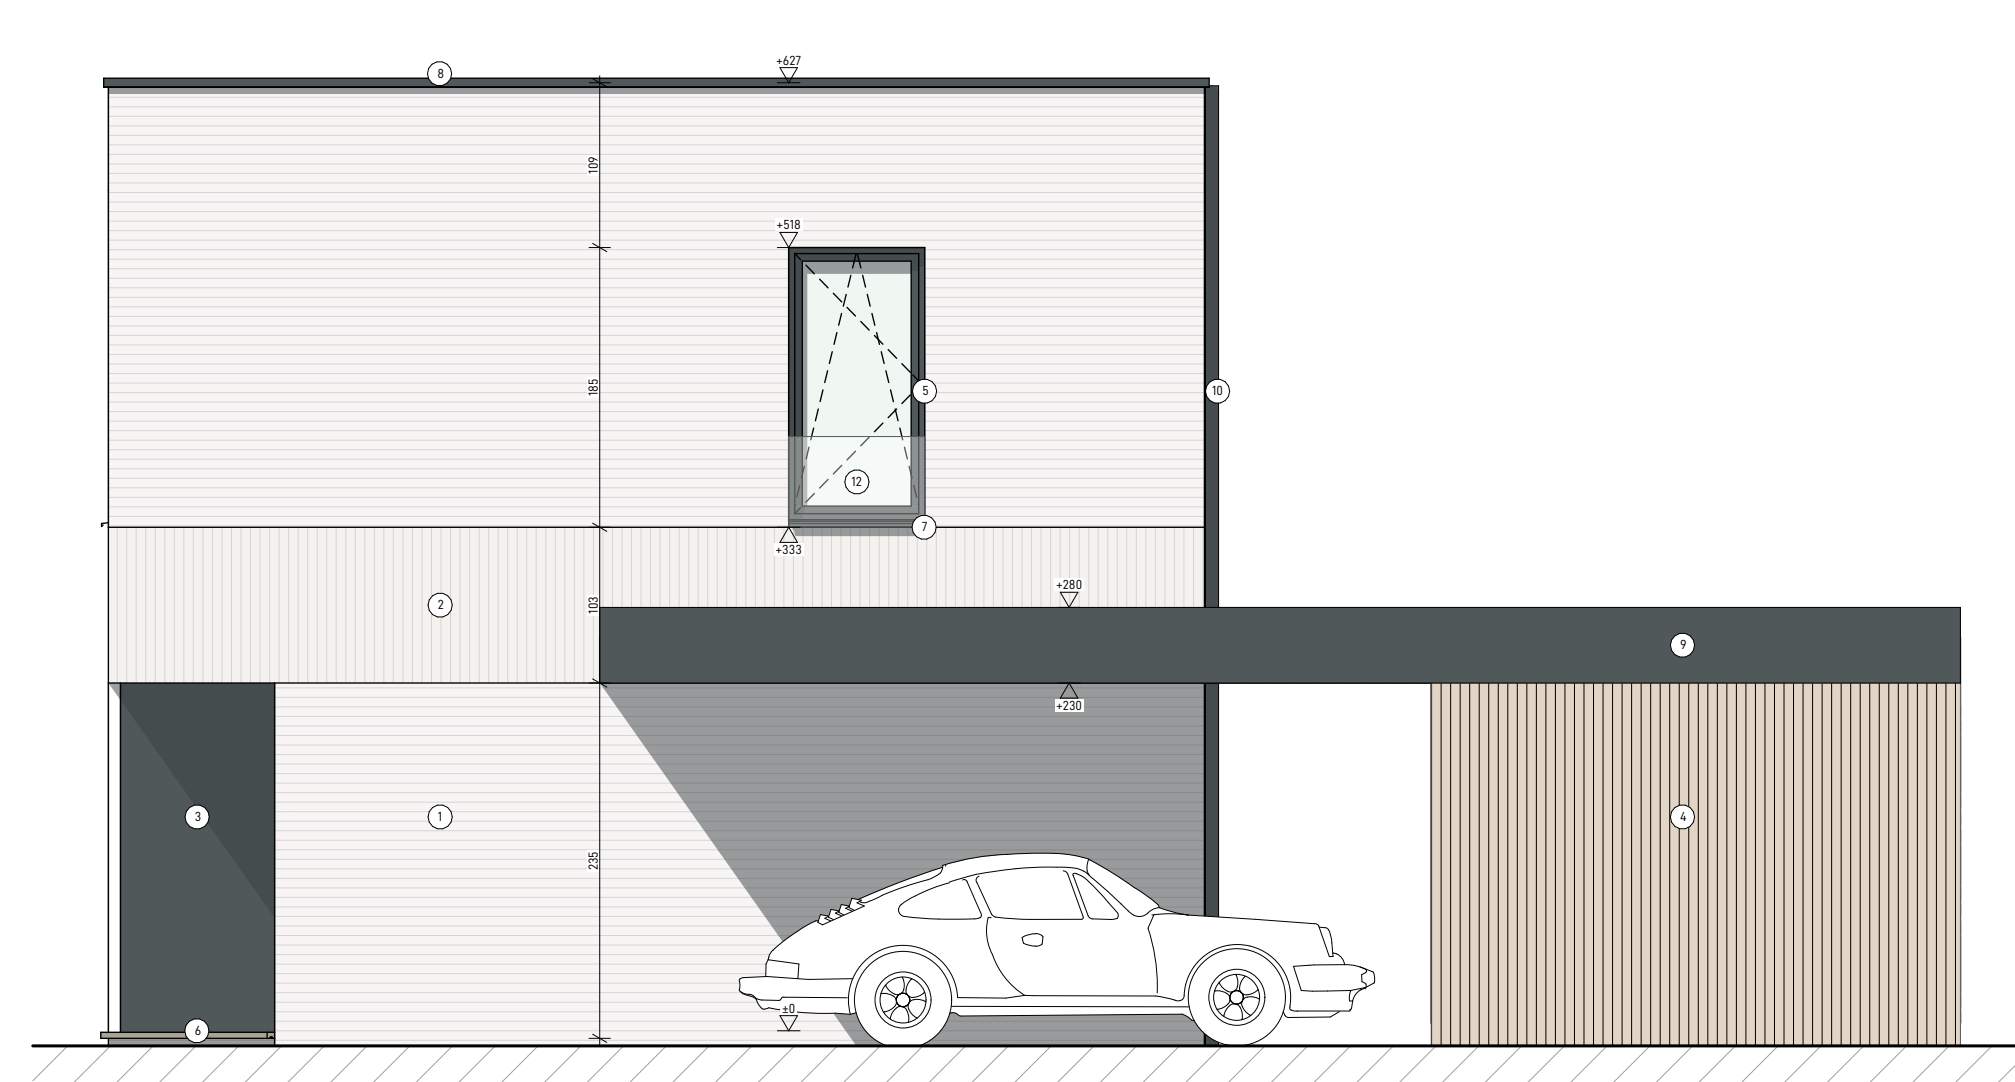

RECHTERGEVEL

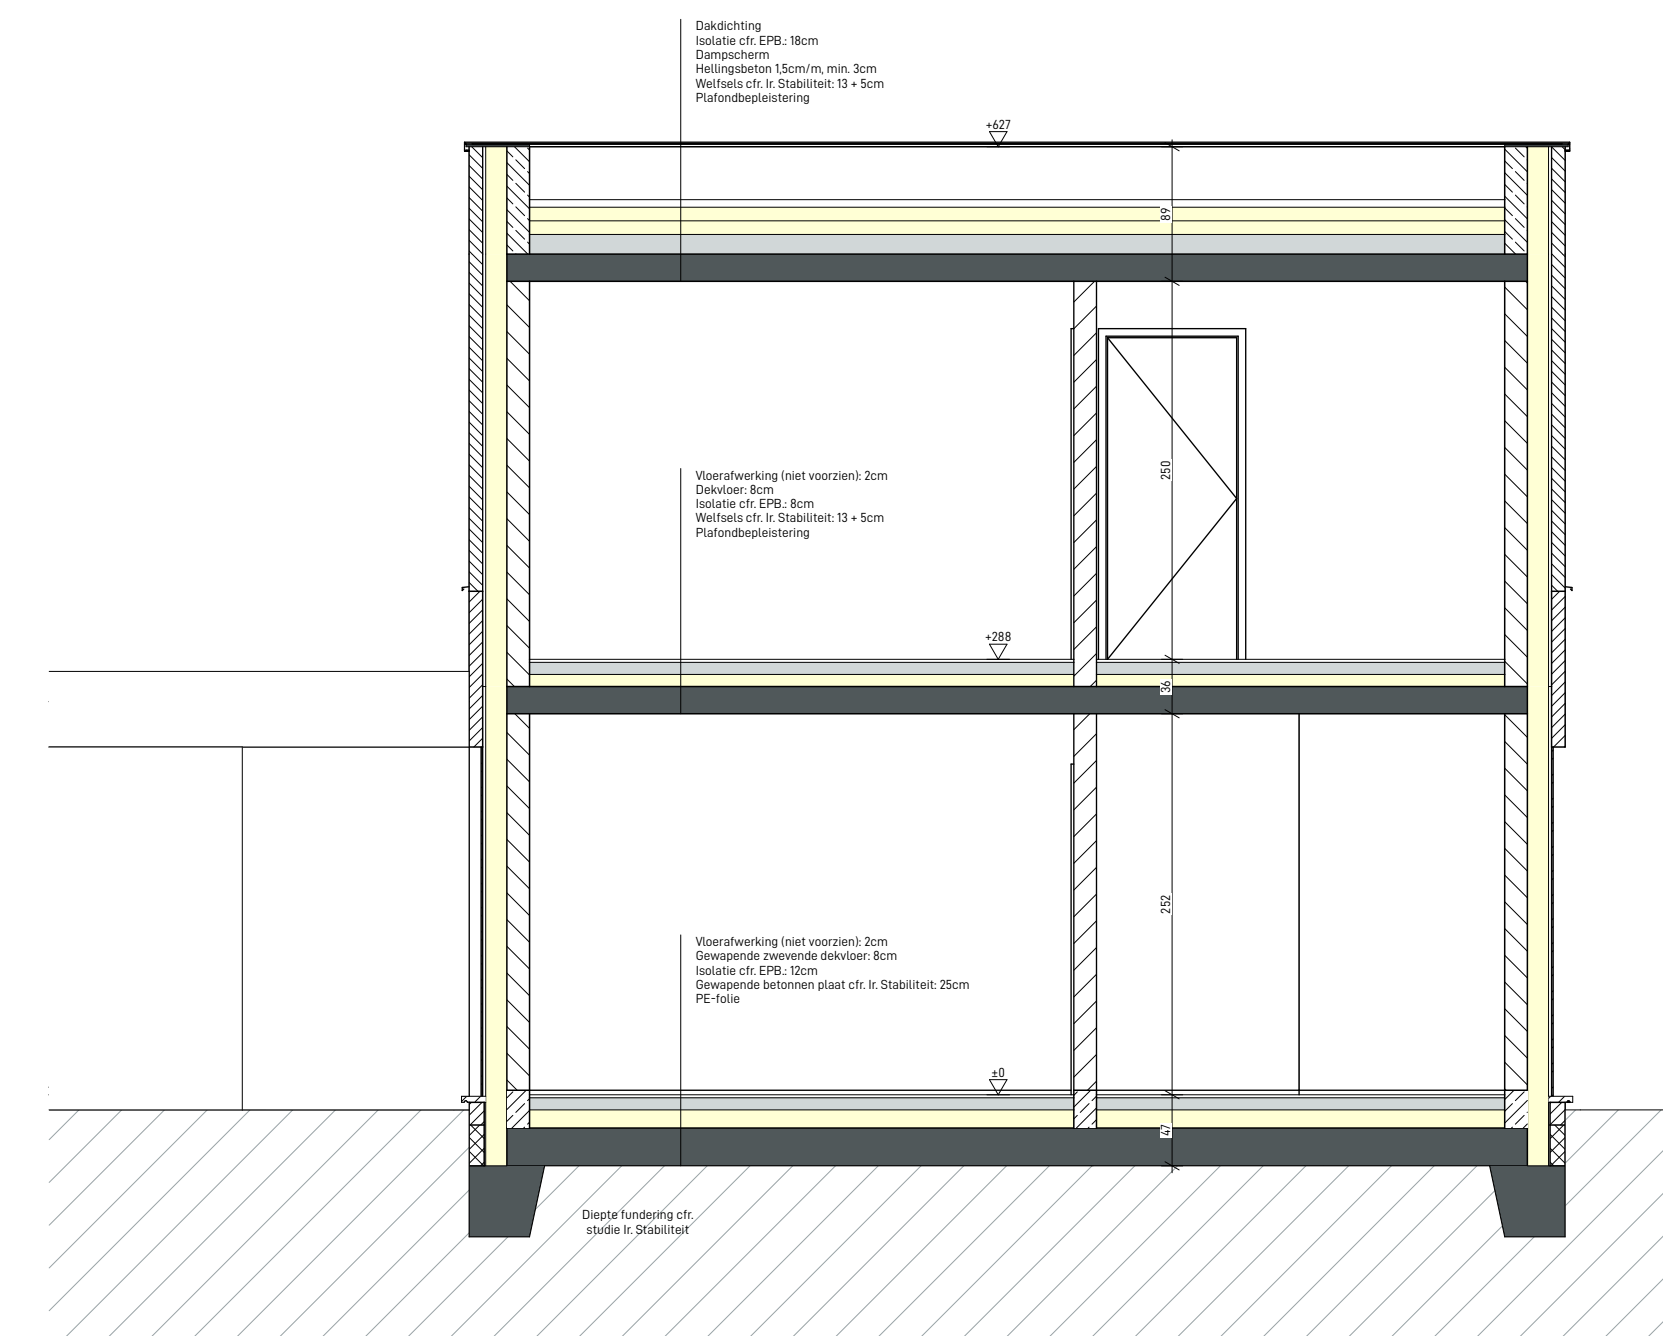

SNEDE FF



VO
18 Sociale koopwoningen

ARCHITECT
Architectenbureau PC² cvba
Emiel Van Dorrelein 49
B-3400 Genk

+32 (0)89 700 400
www.pcp-architects.be
info@pcp-architects.be

BOUTERREIN
Zolder Boskt reeks D
B-3550 Heusden-Zolder
Afdeling 3, Sectie F, 847b/ix, 854 g/ix, 859 n/ix


OPDRACHTGEVER
Vooruitzien
Burgemeester Geykensstraat 1
B-3580 Beringen

DOSSIERNUMMER
ref. 21PCp.35


DATUM
01/09/2022

SCHAAL
1:50


TYPE D - KOOP

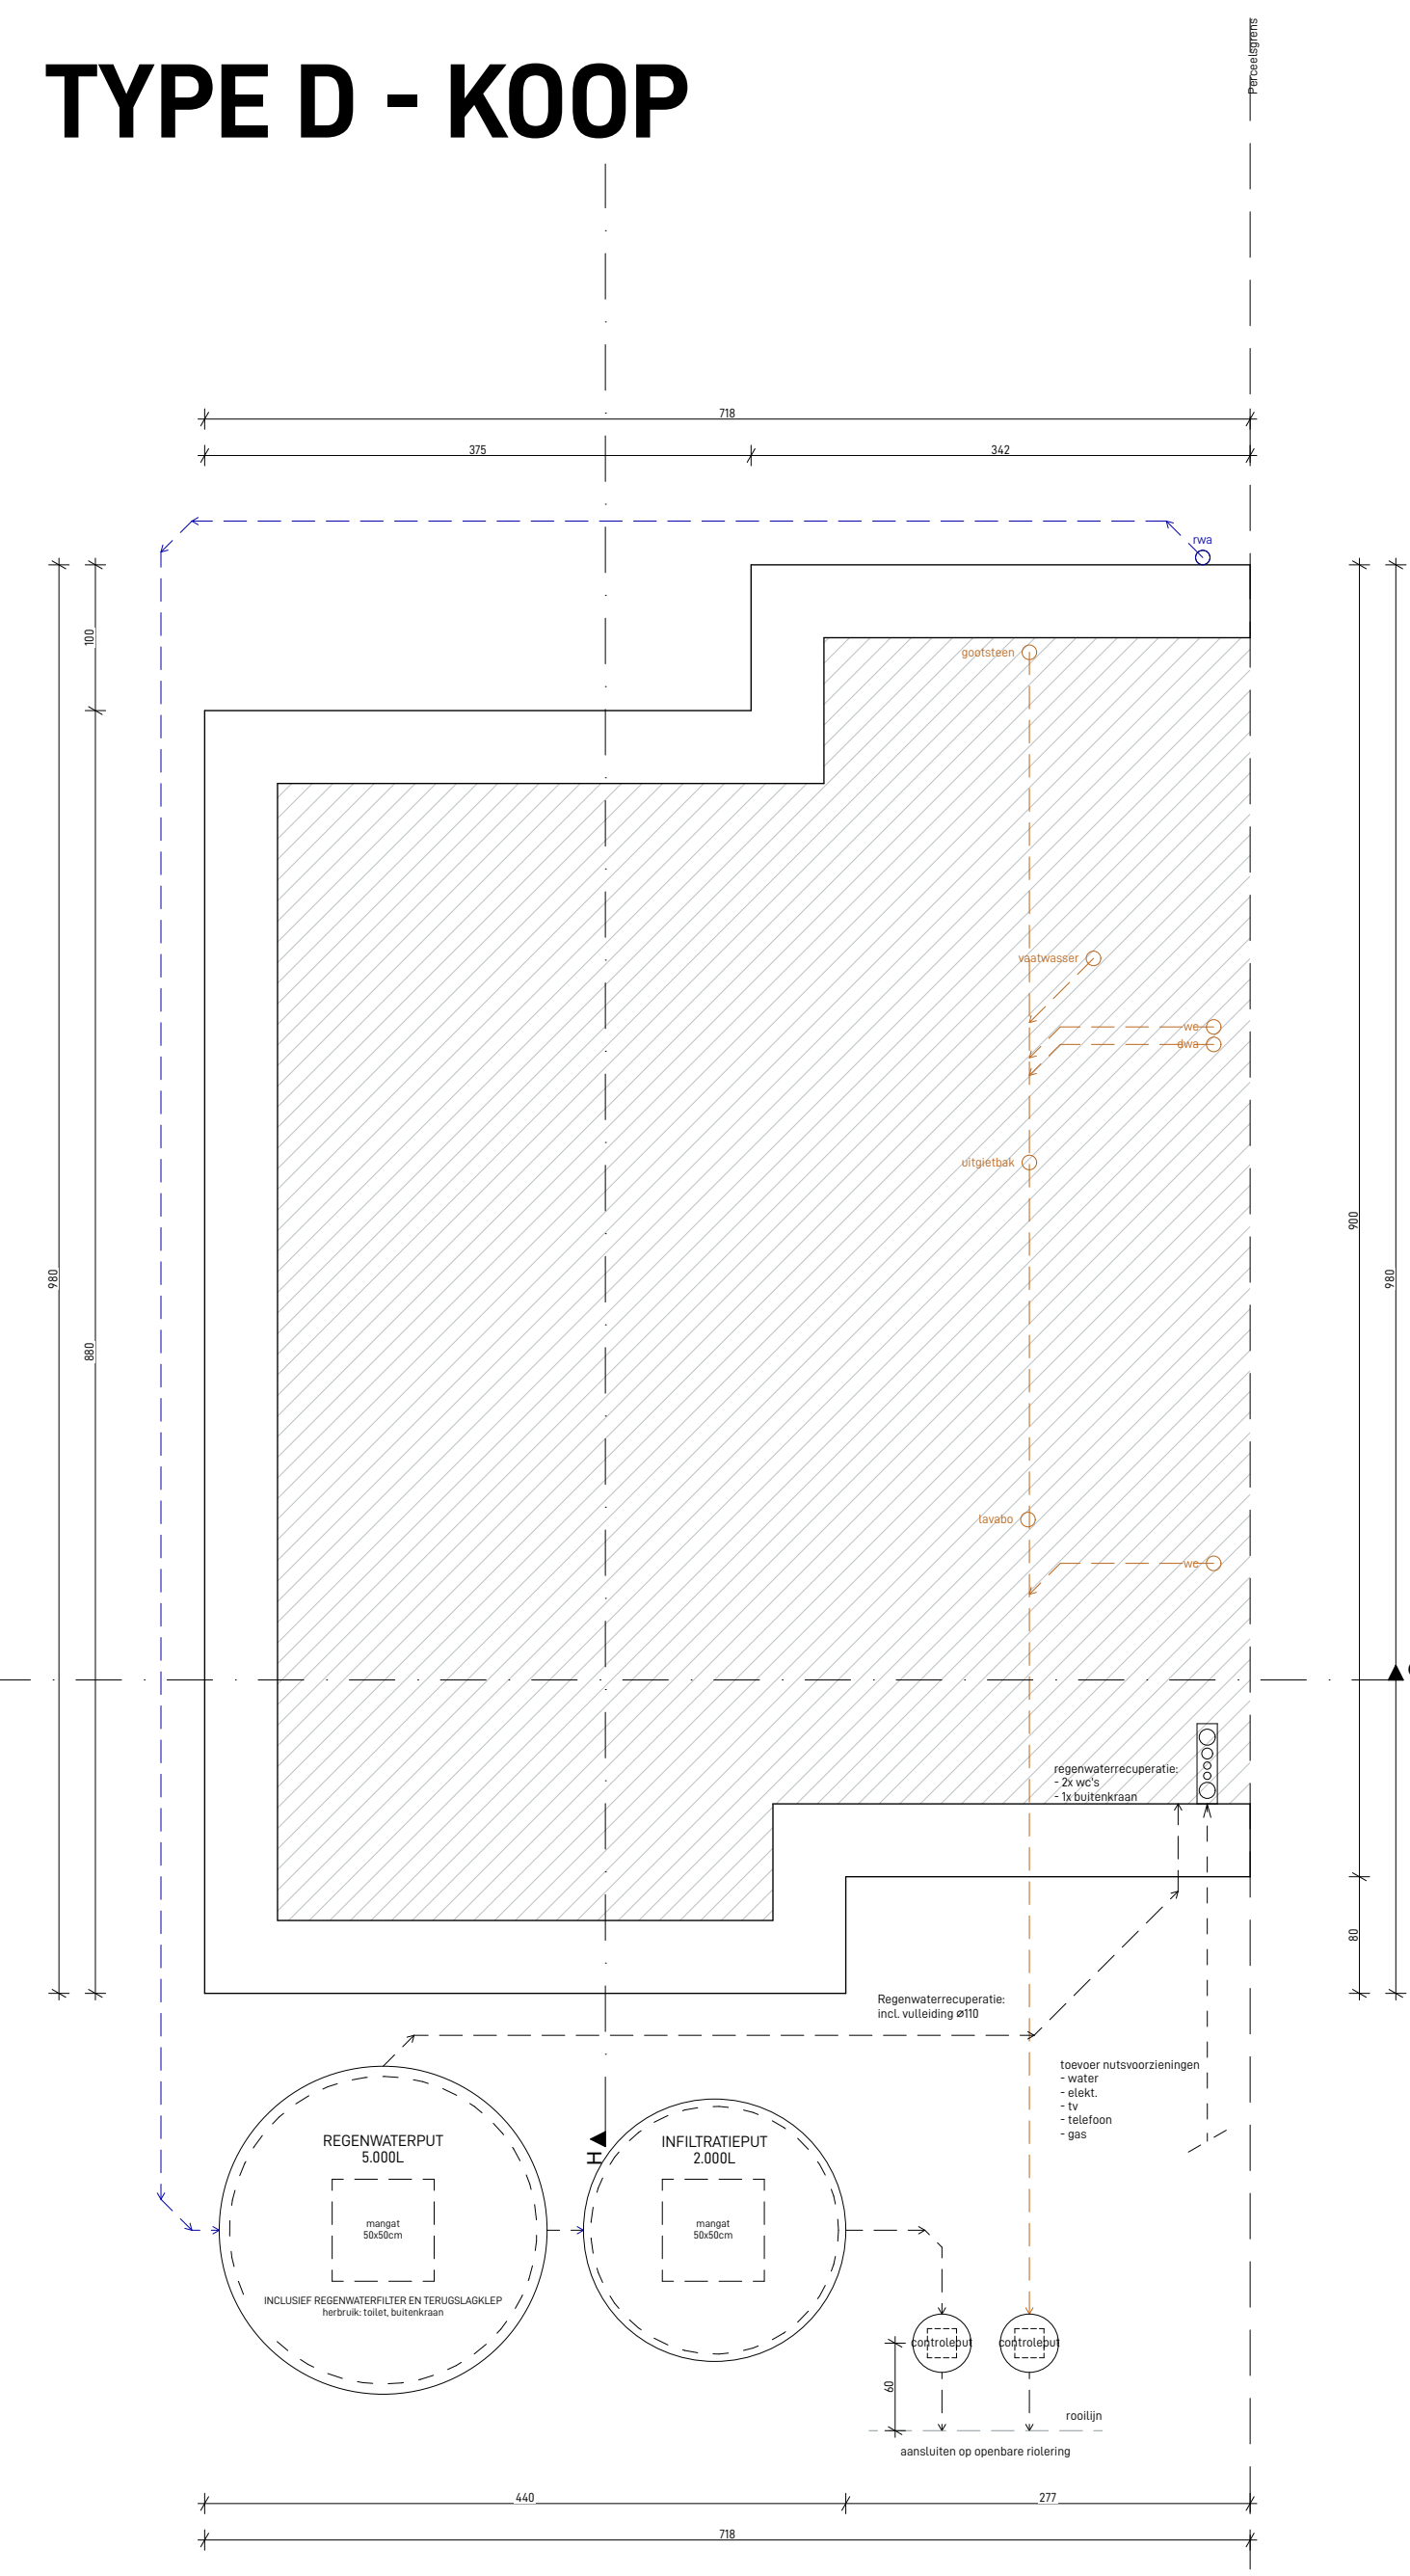


FUNDERING/ RIOLERINGSPLAN

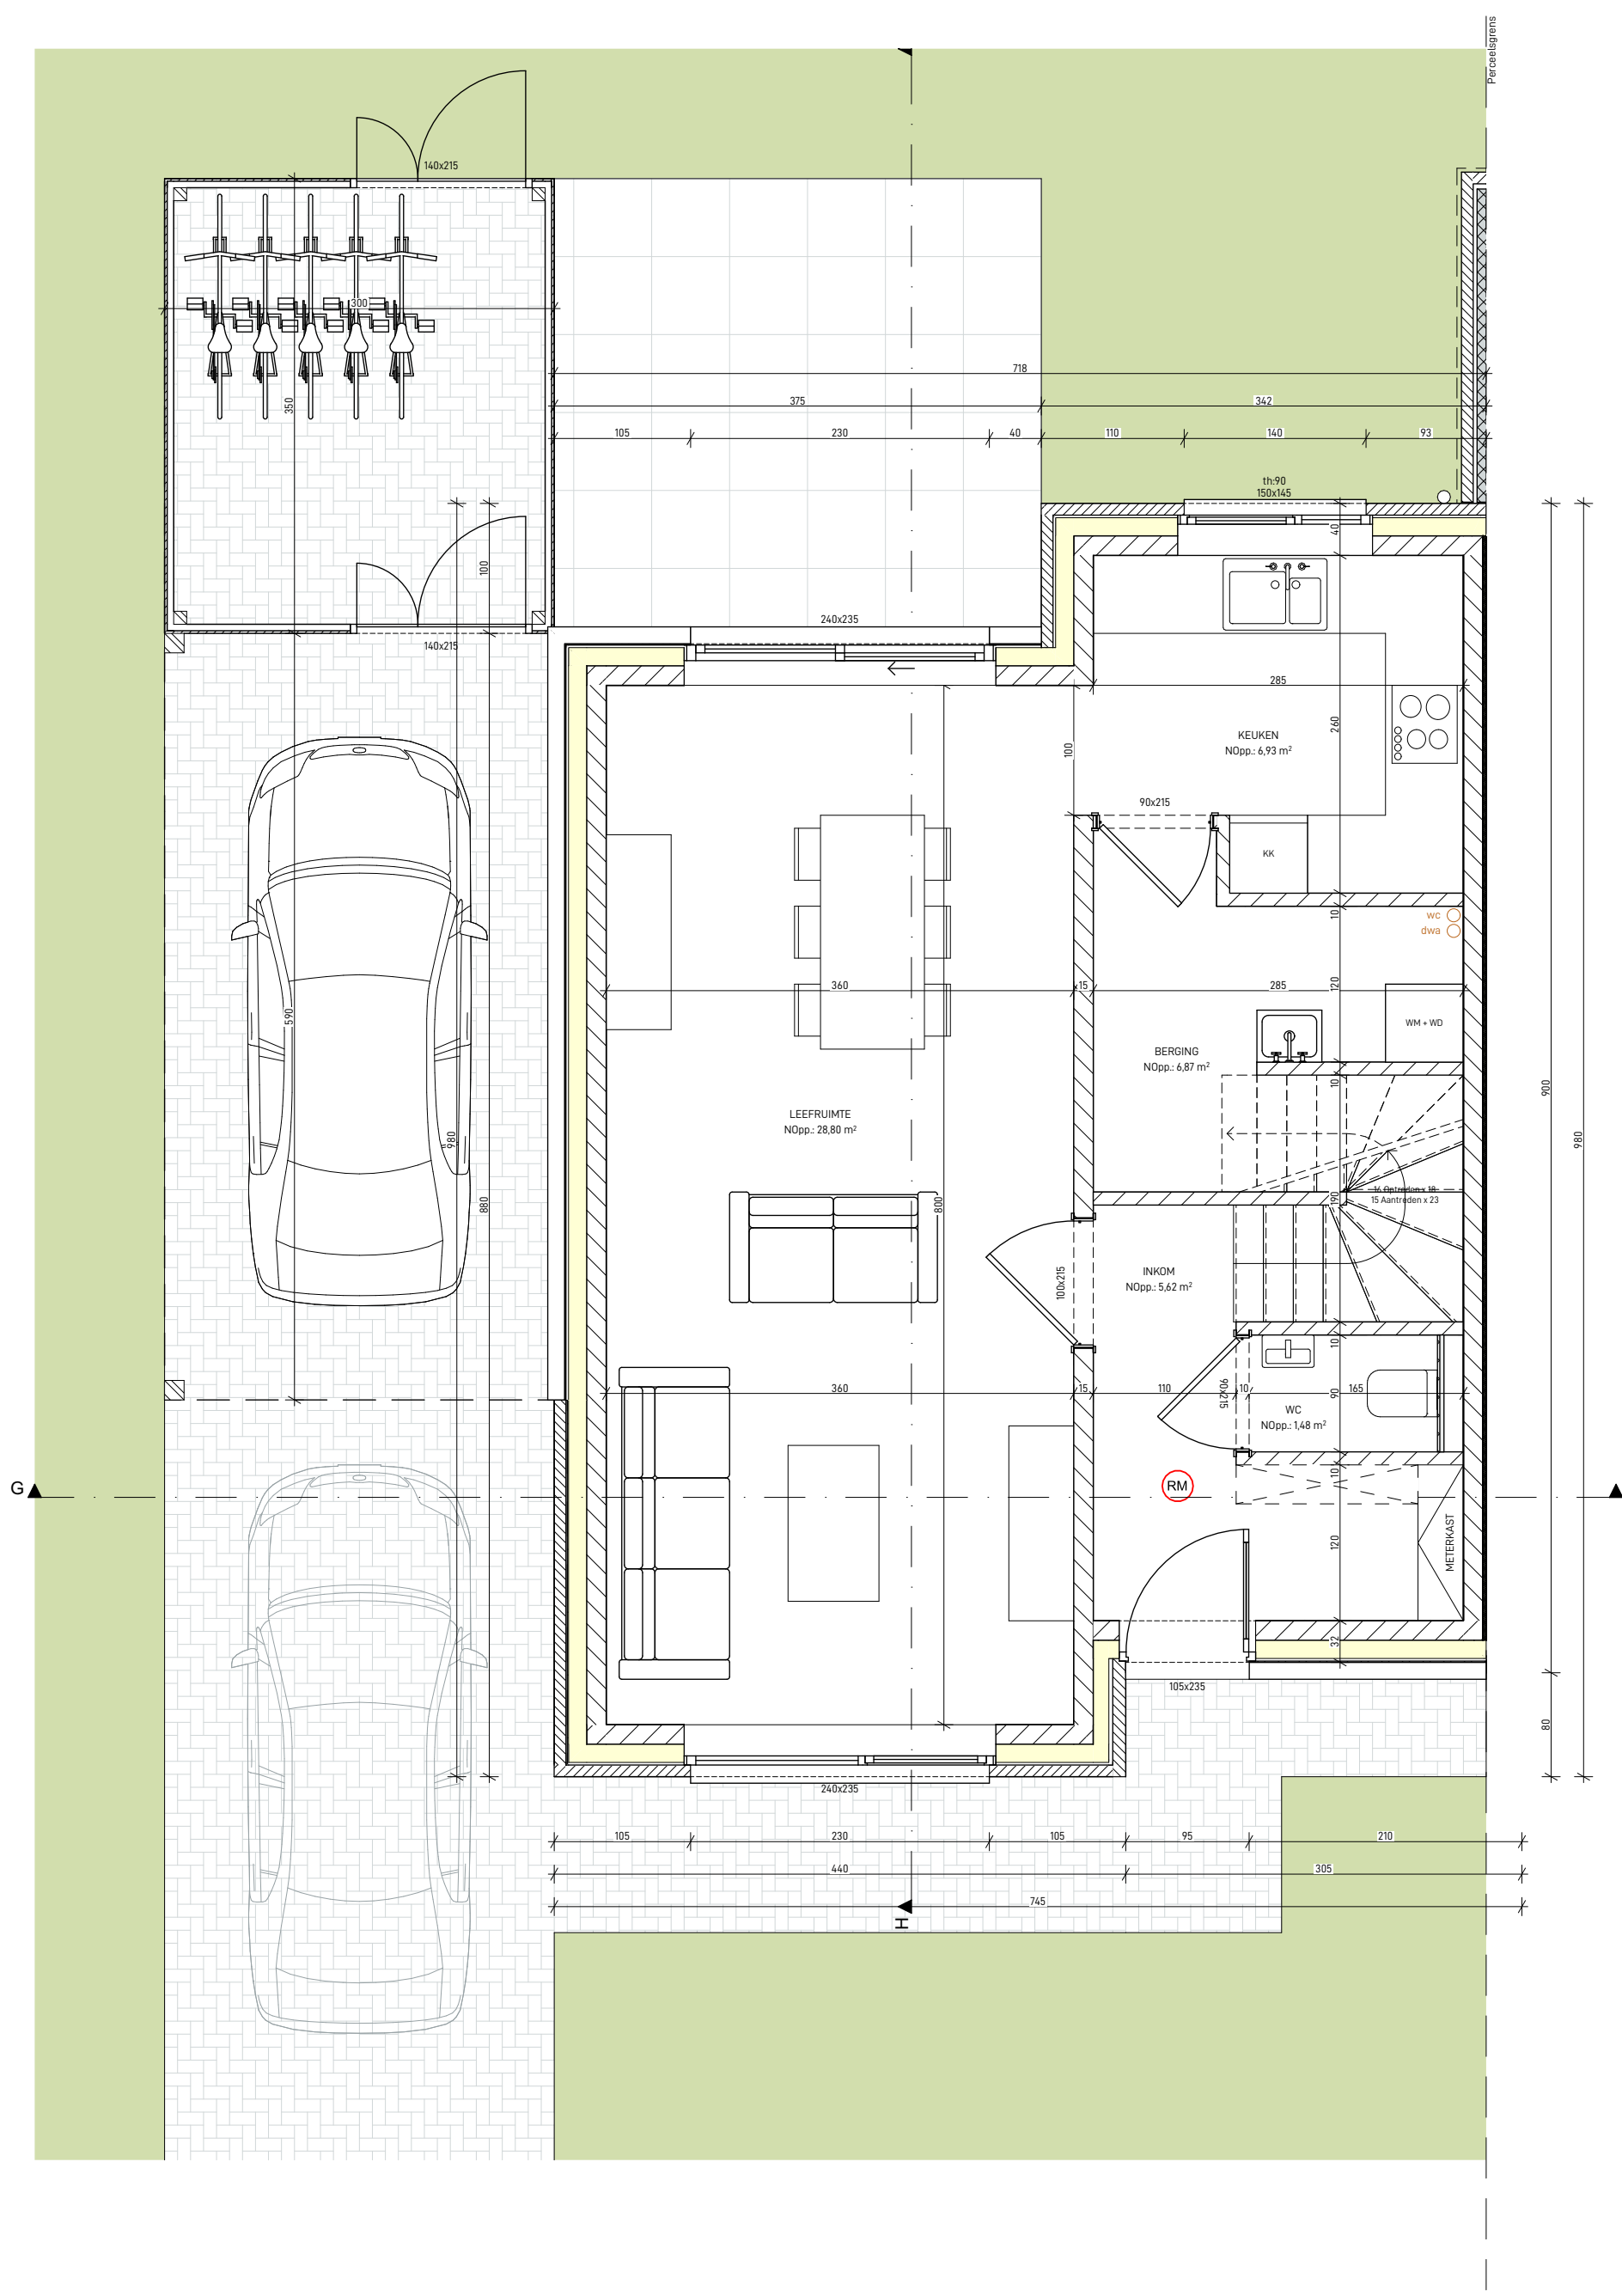


GELIJKVLOERS

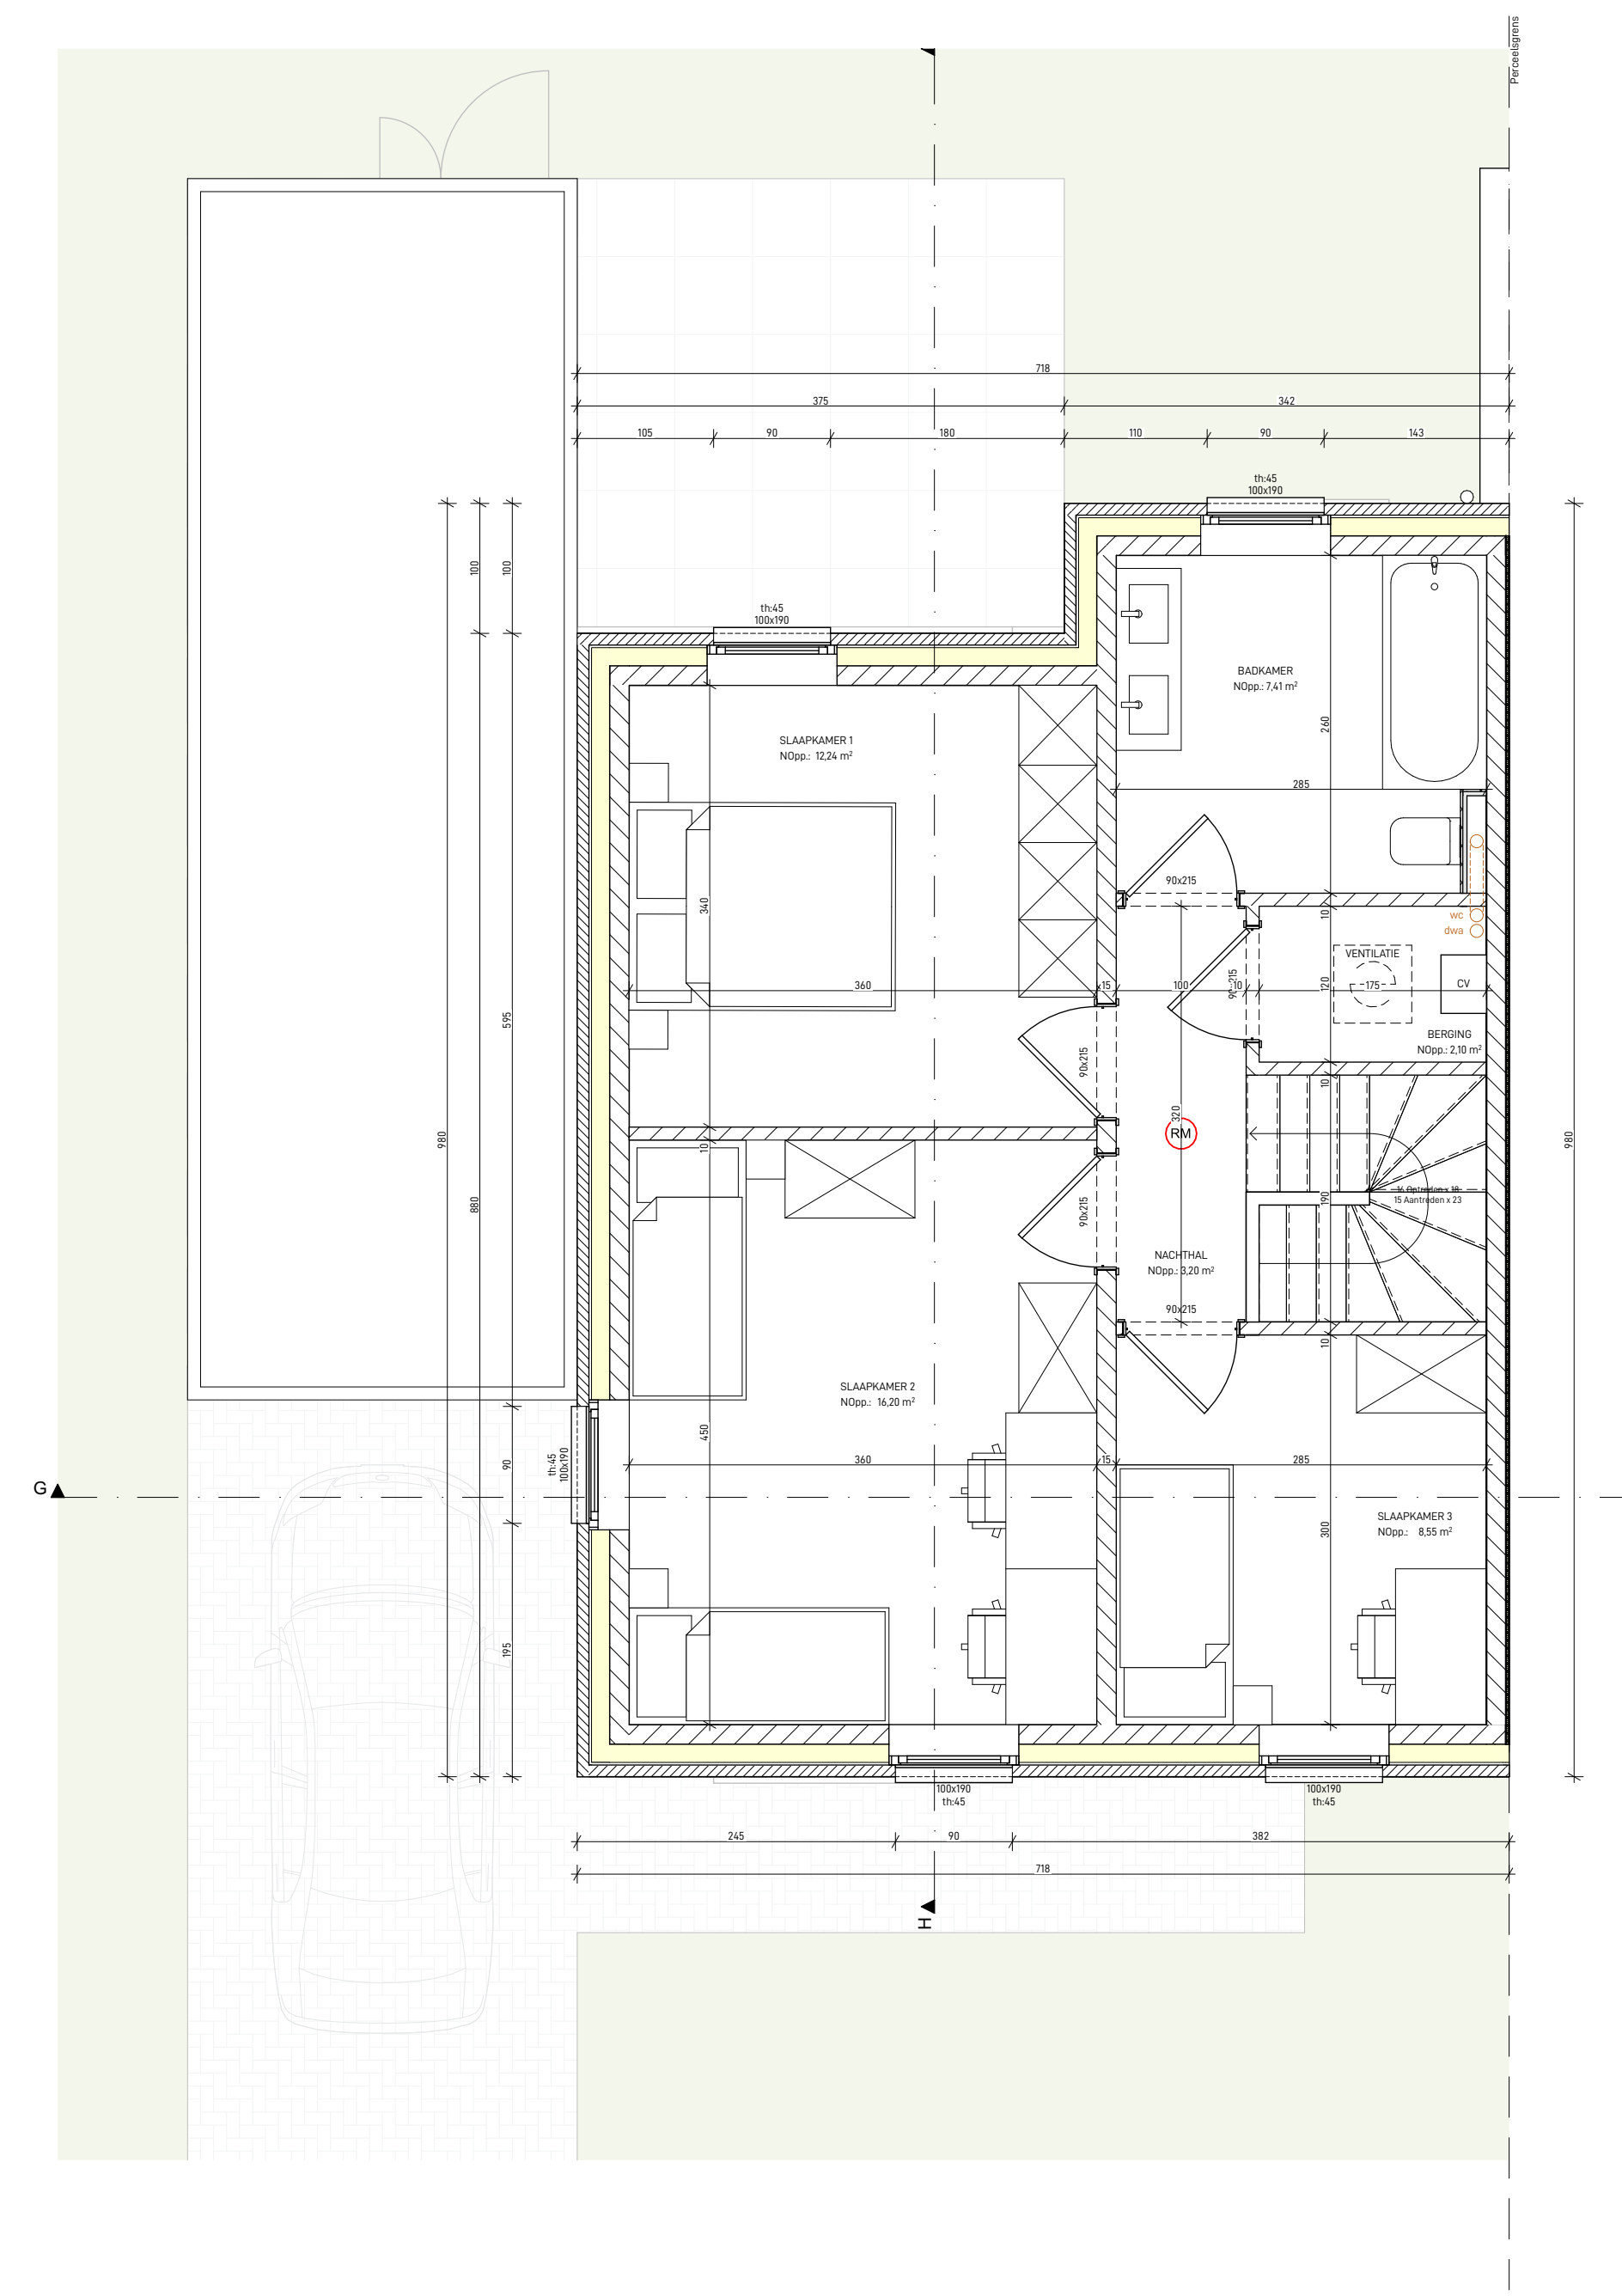


1STE VERDIEPING

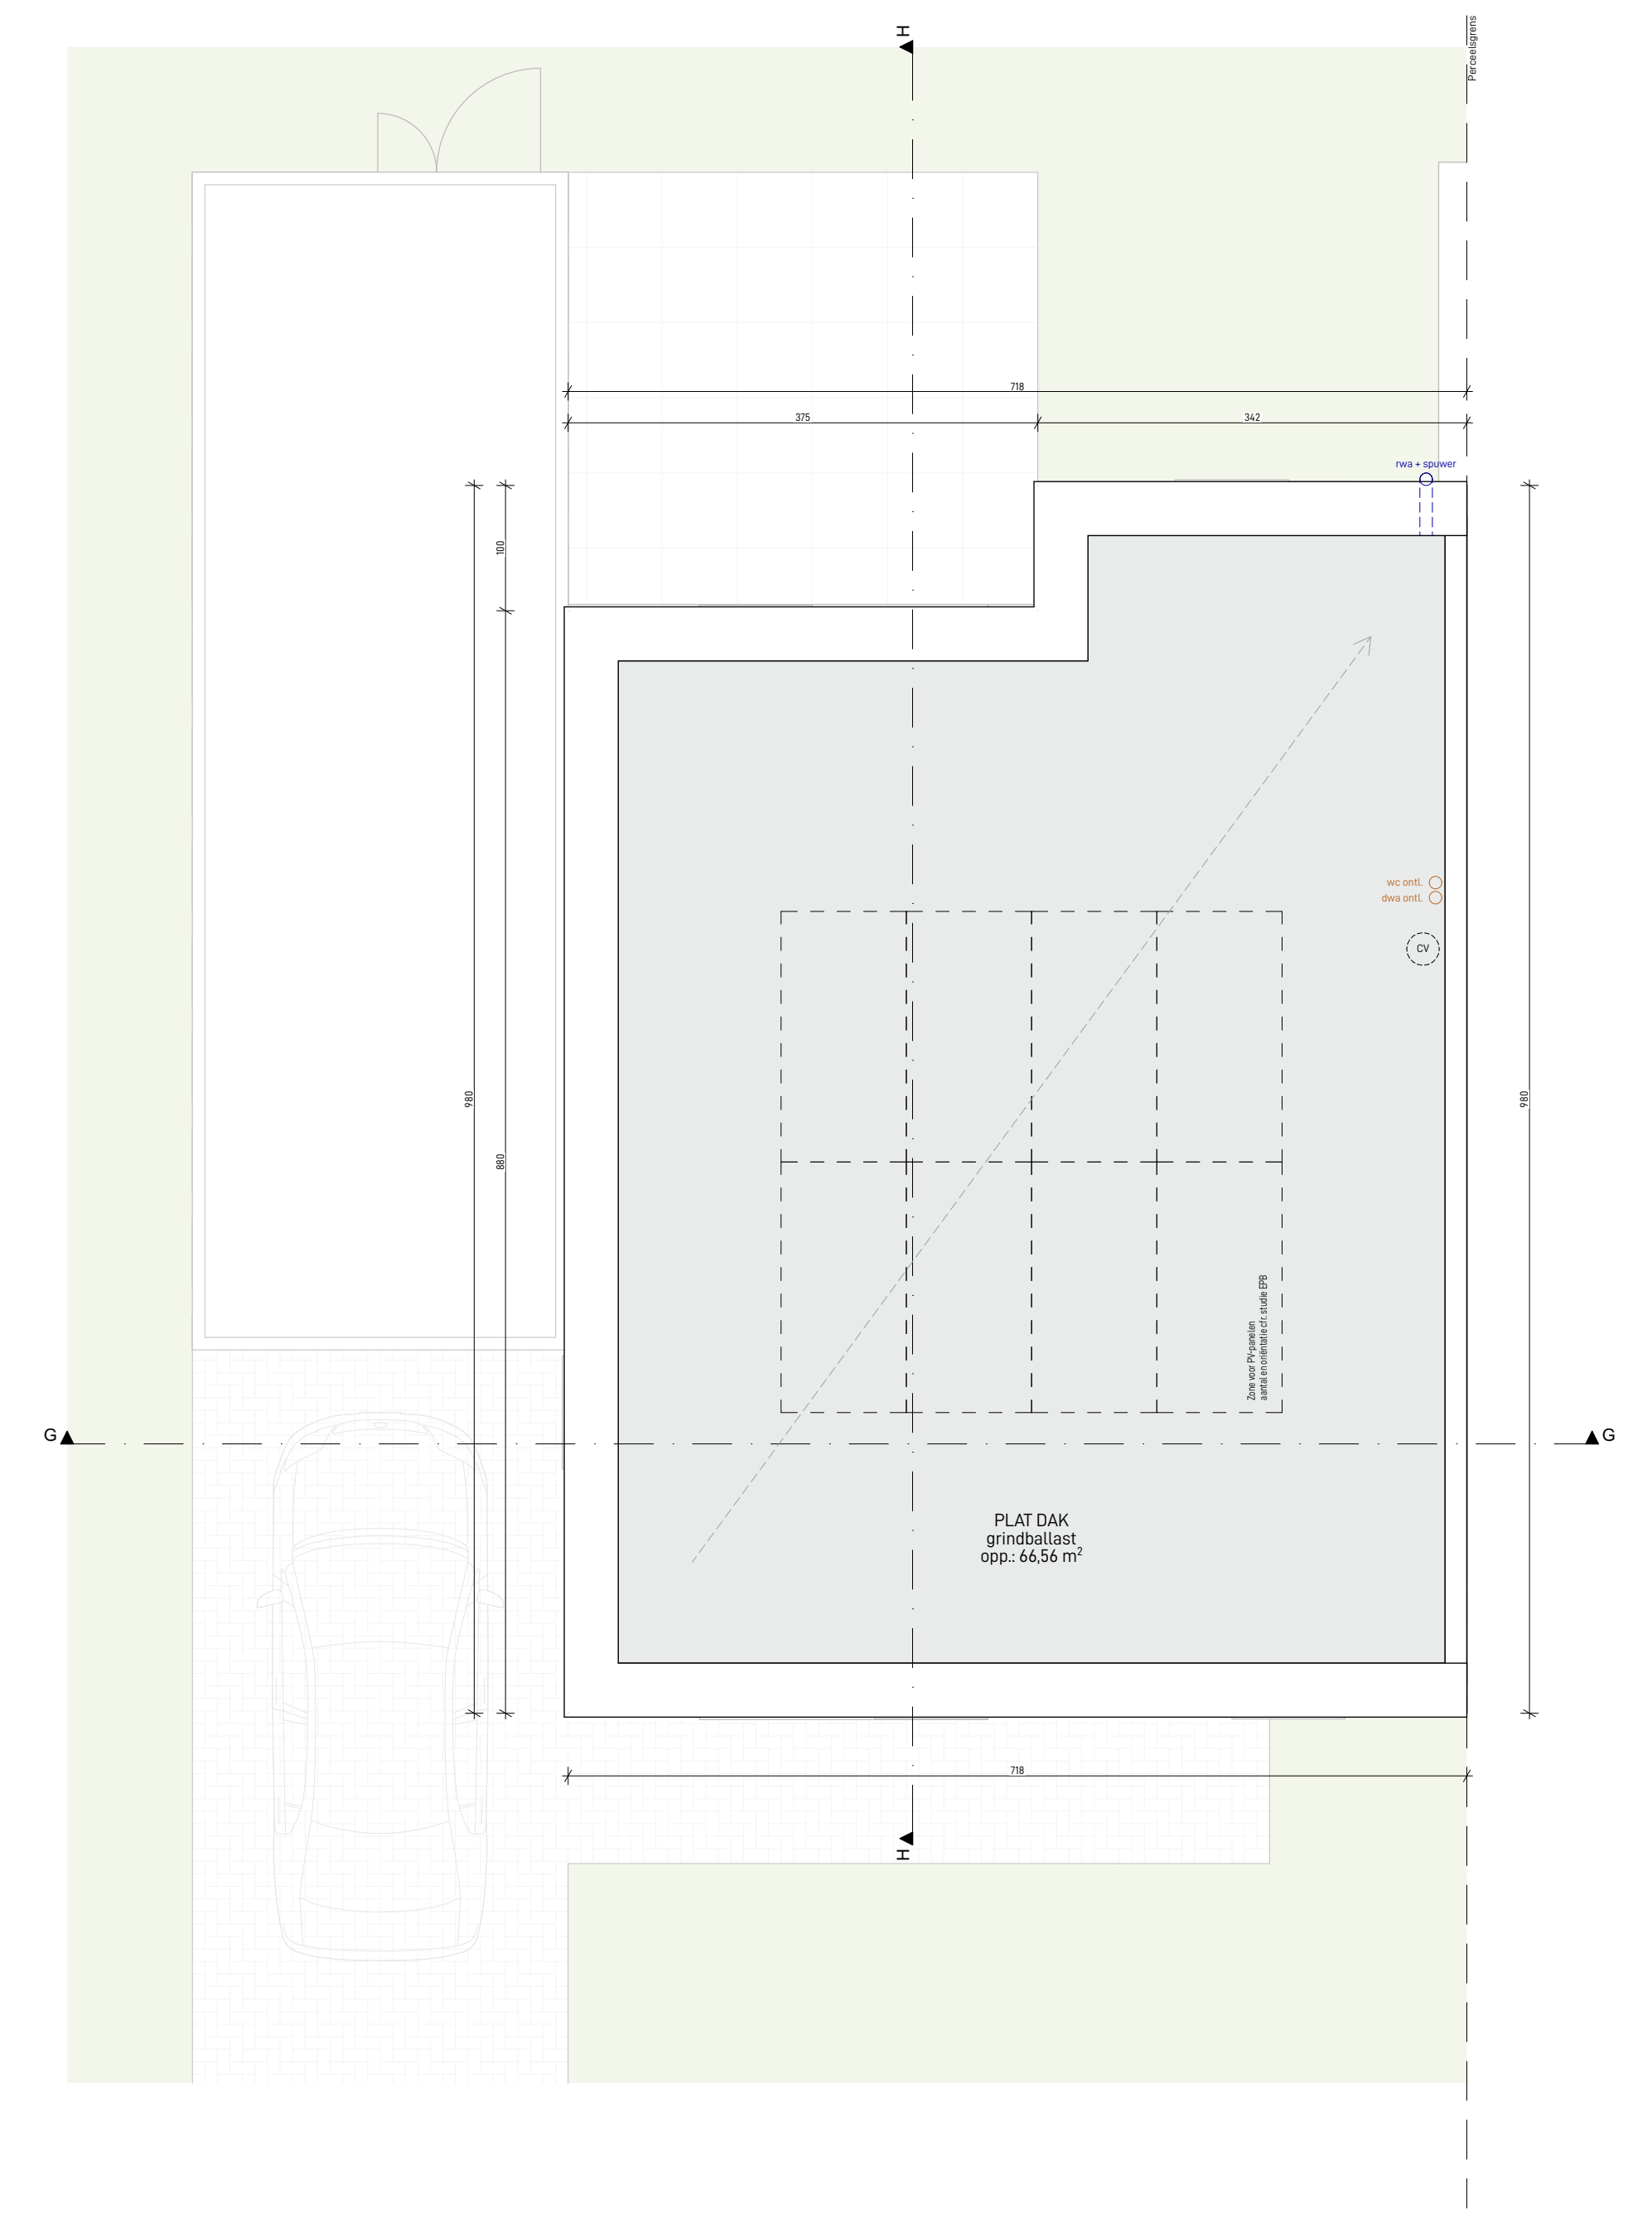

DAKENPLAN

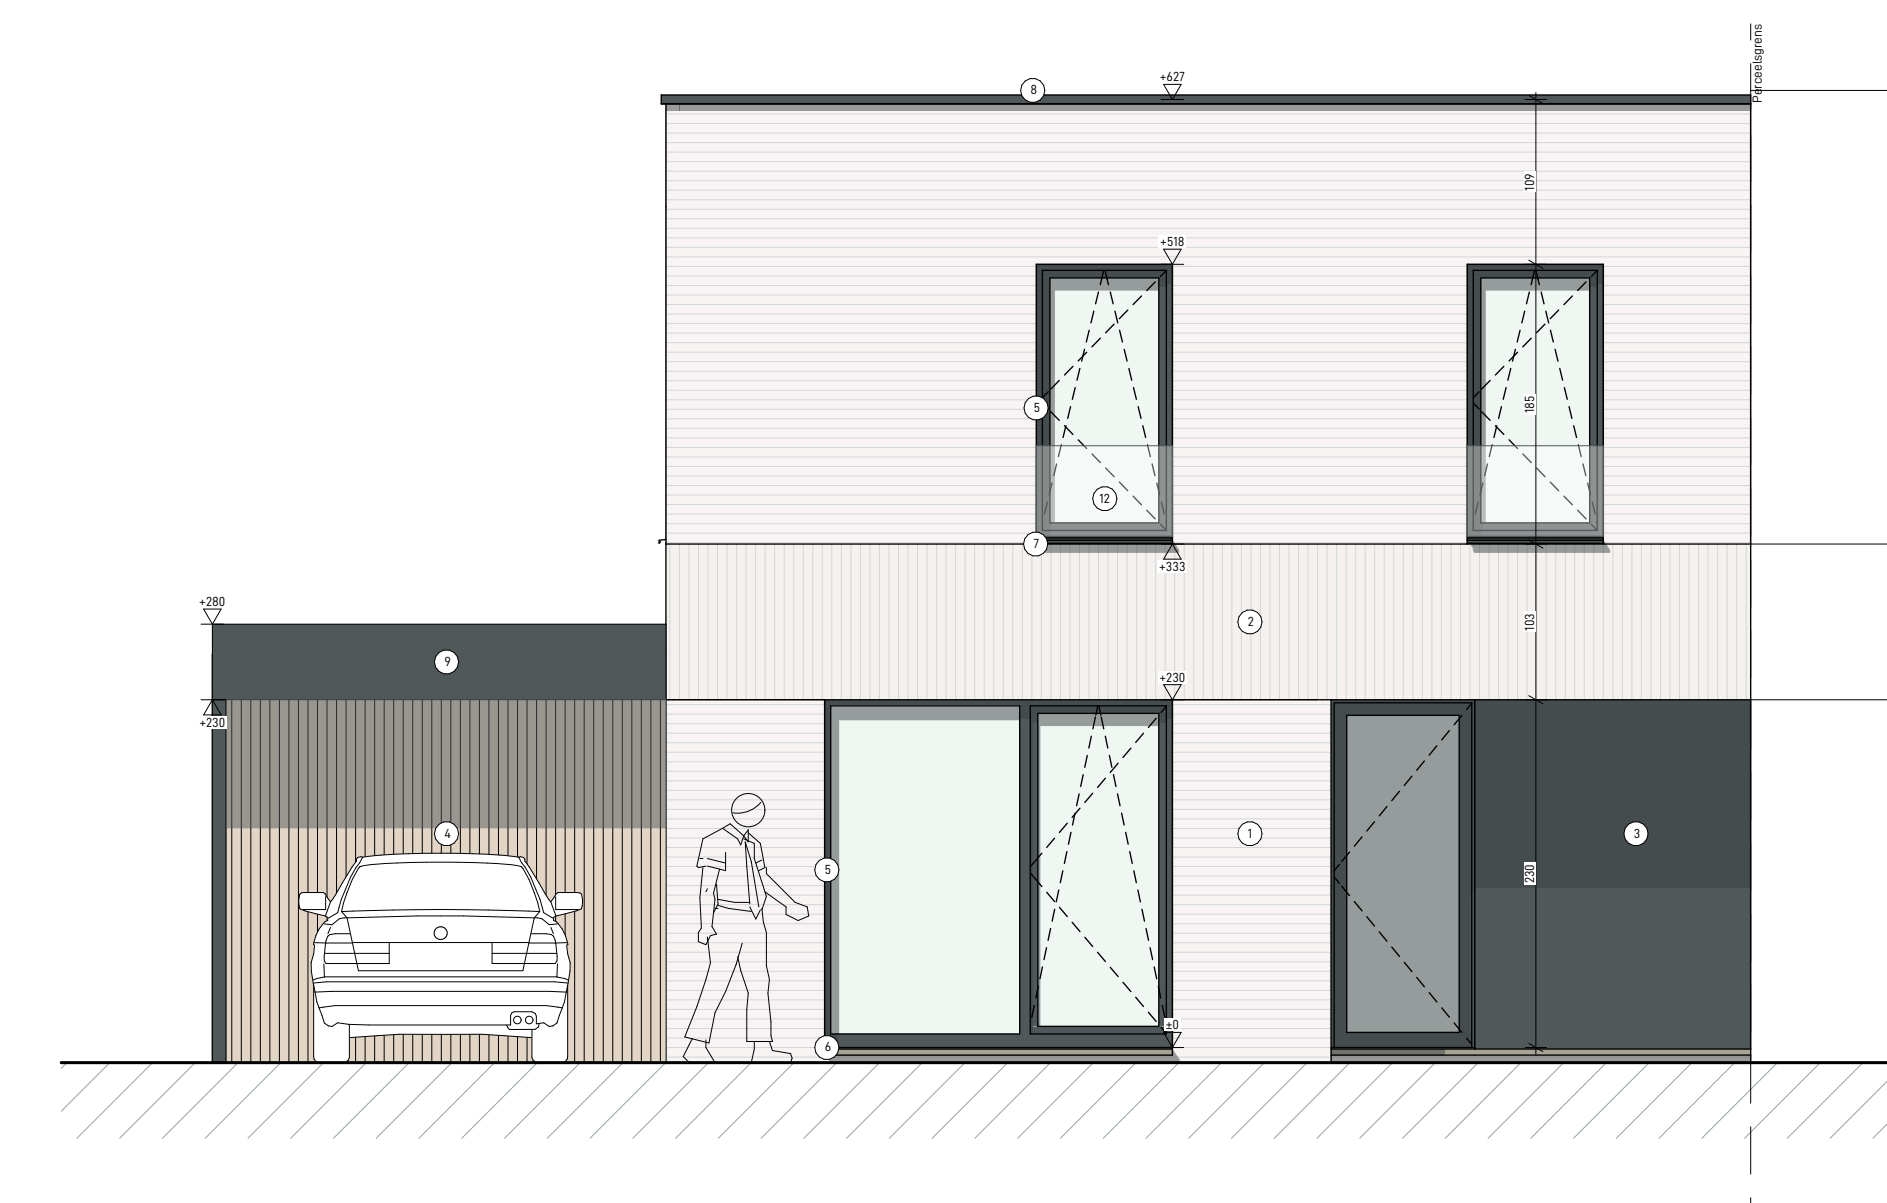


VOORGEVEL

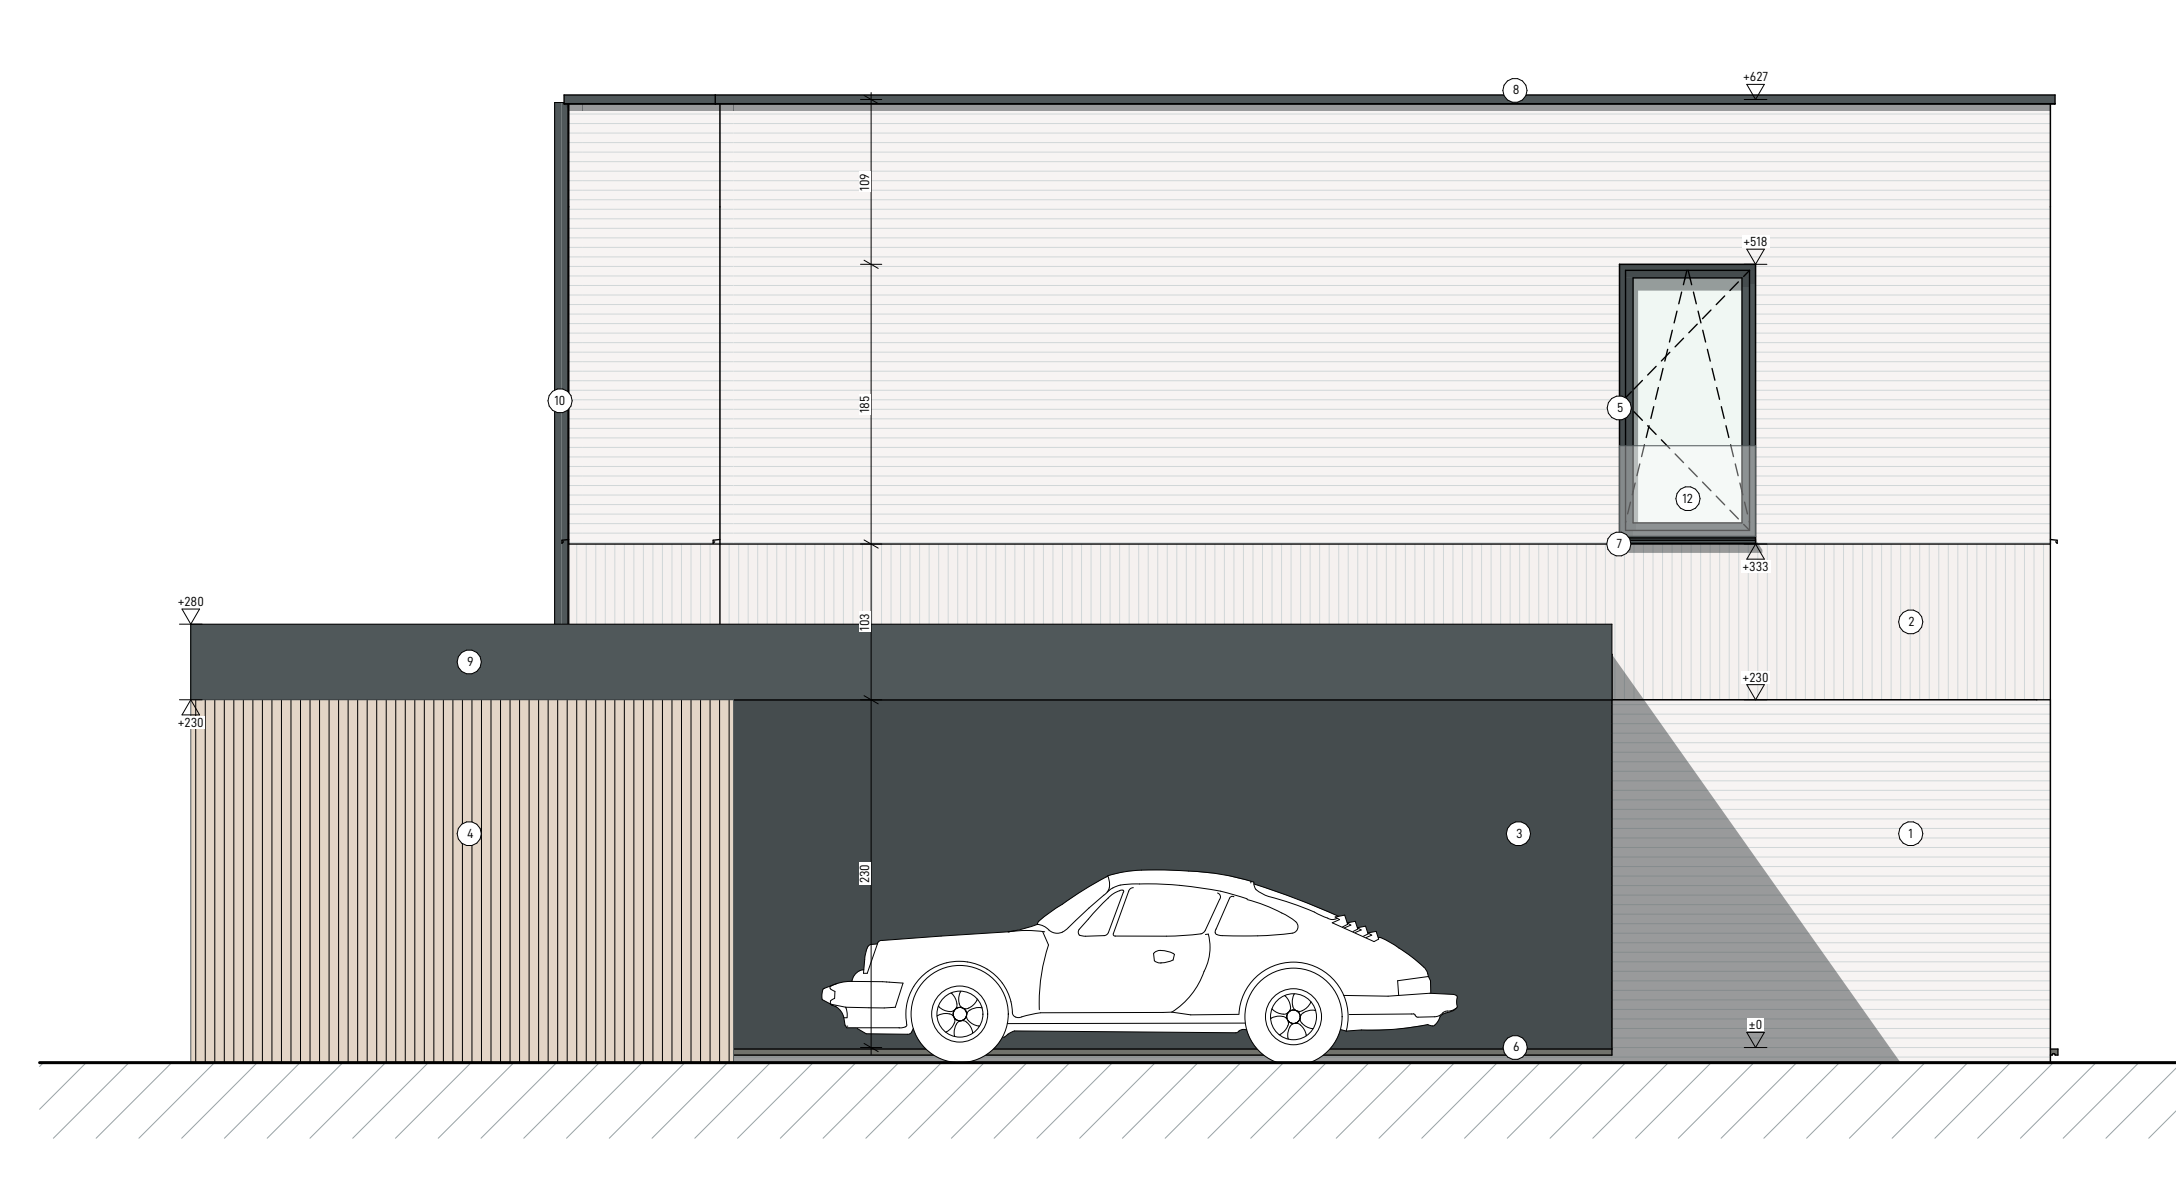


LINKERGEVEL



ACHTERGEVEL

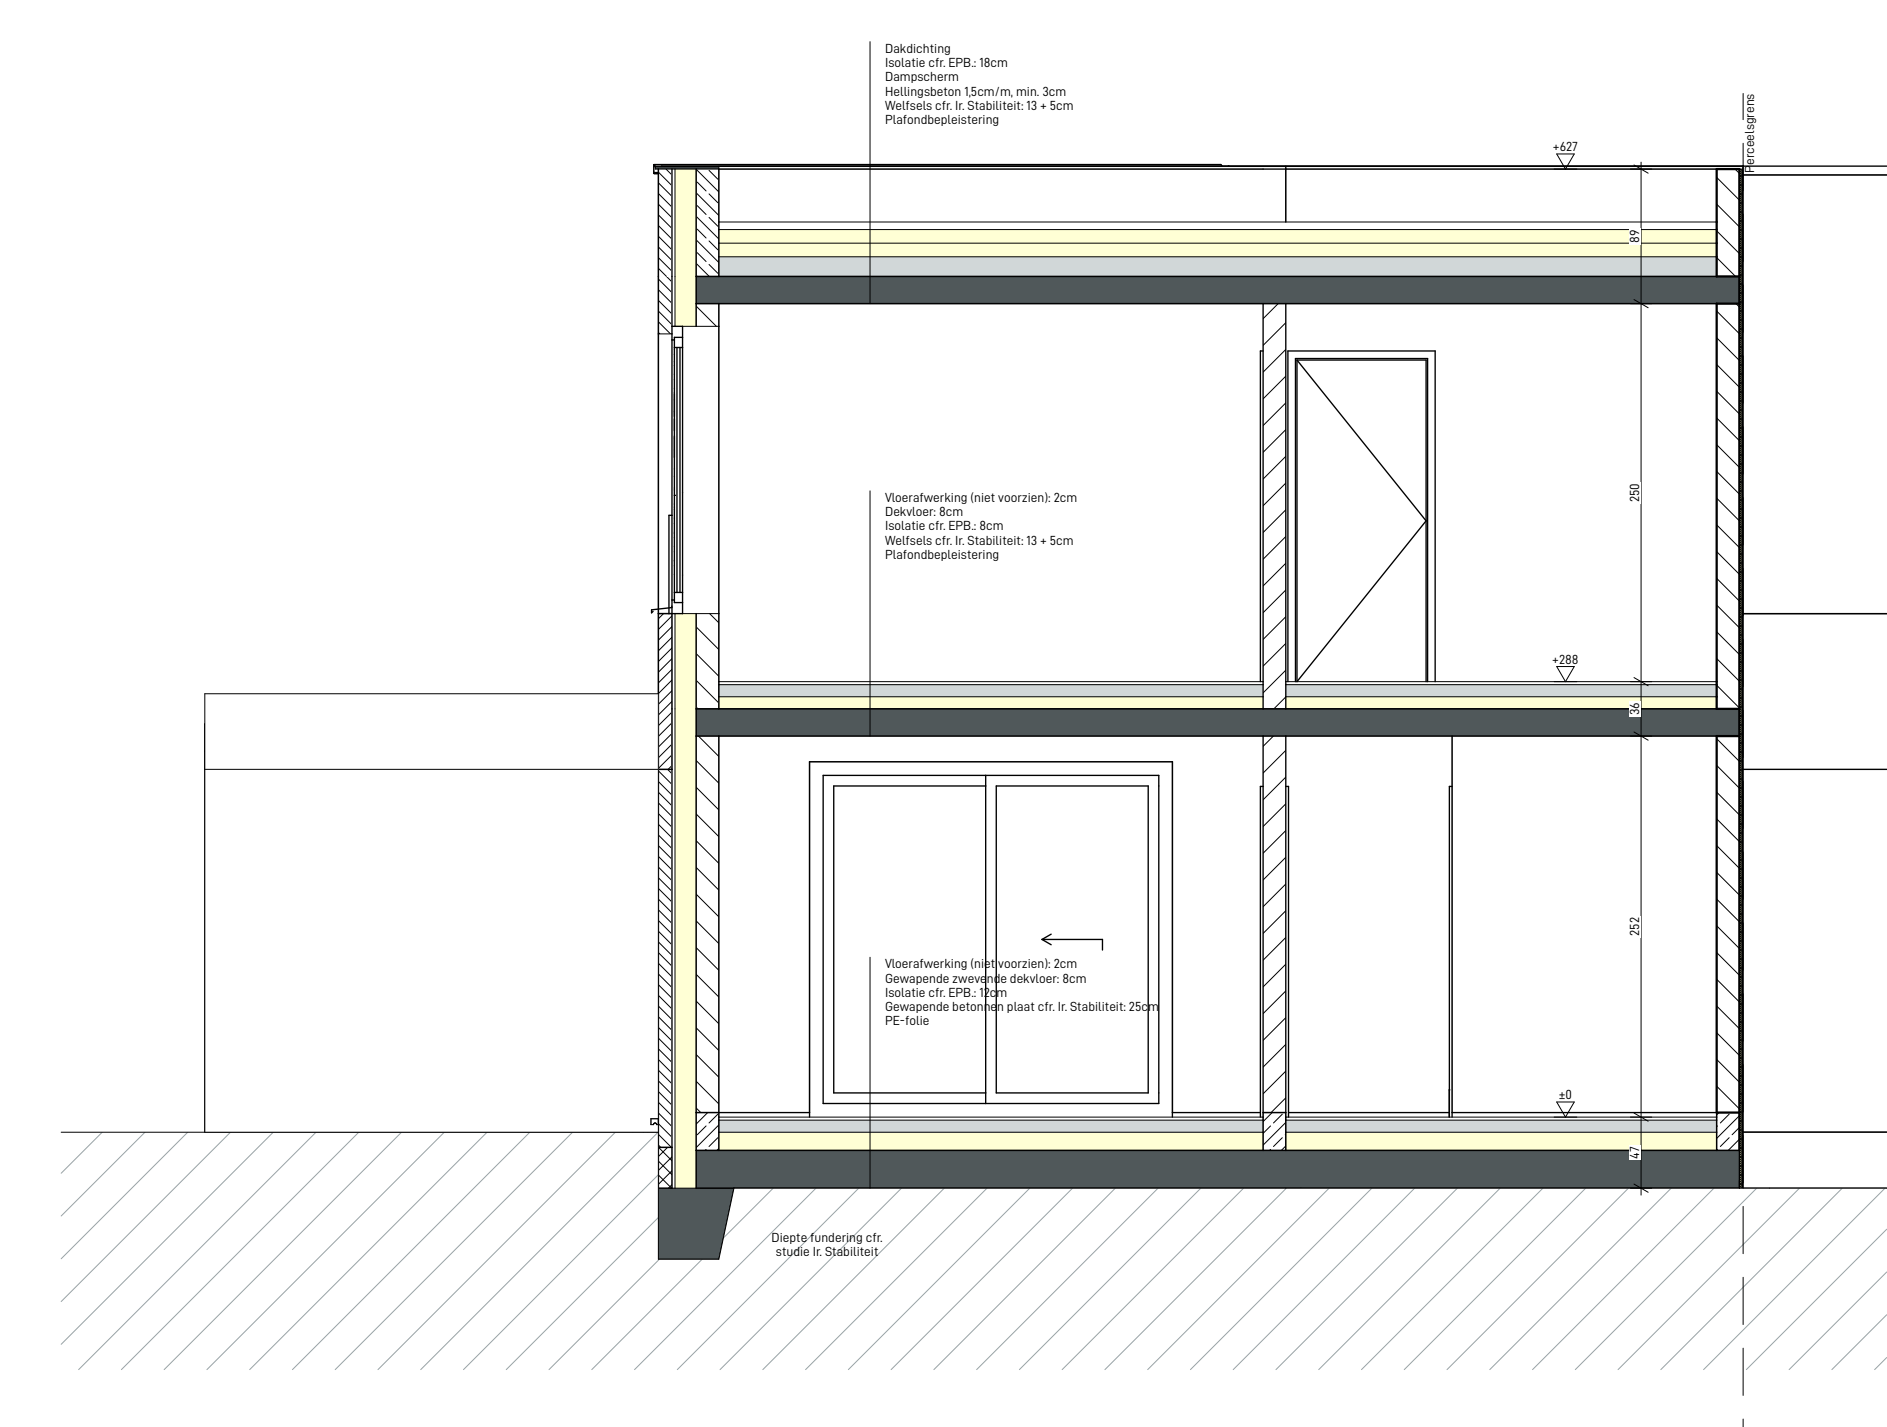

SNEDE CC

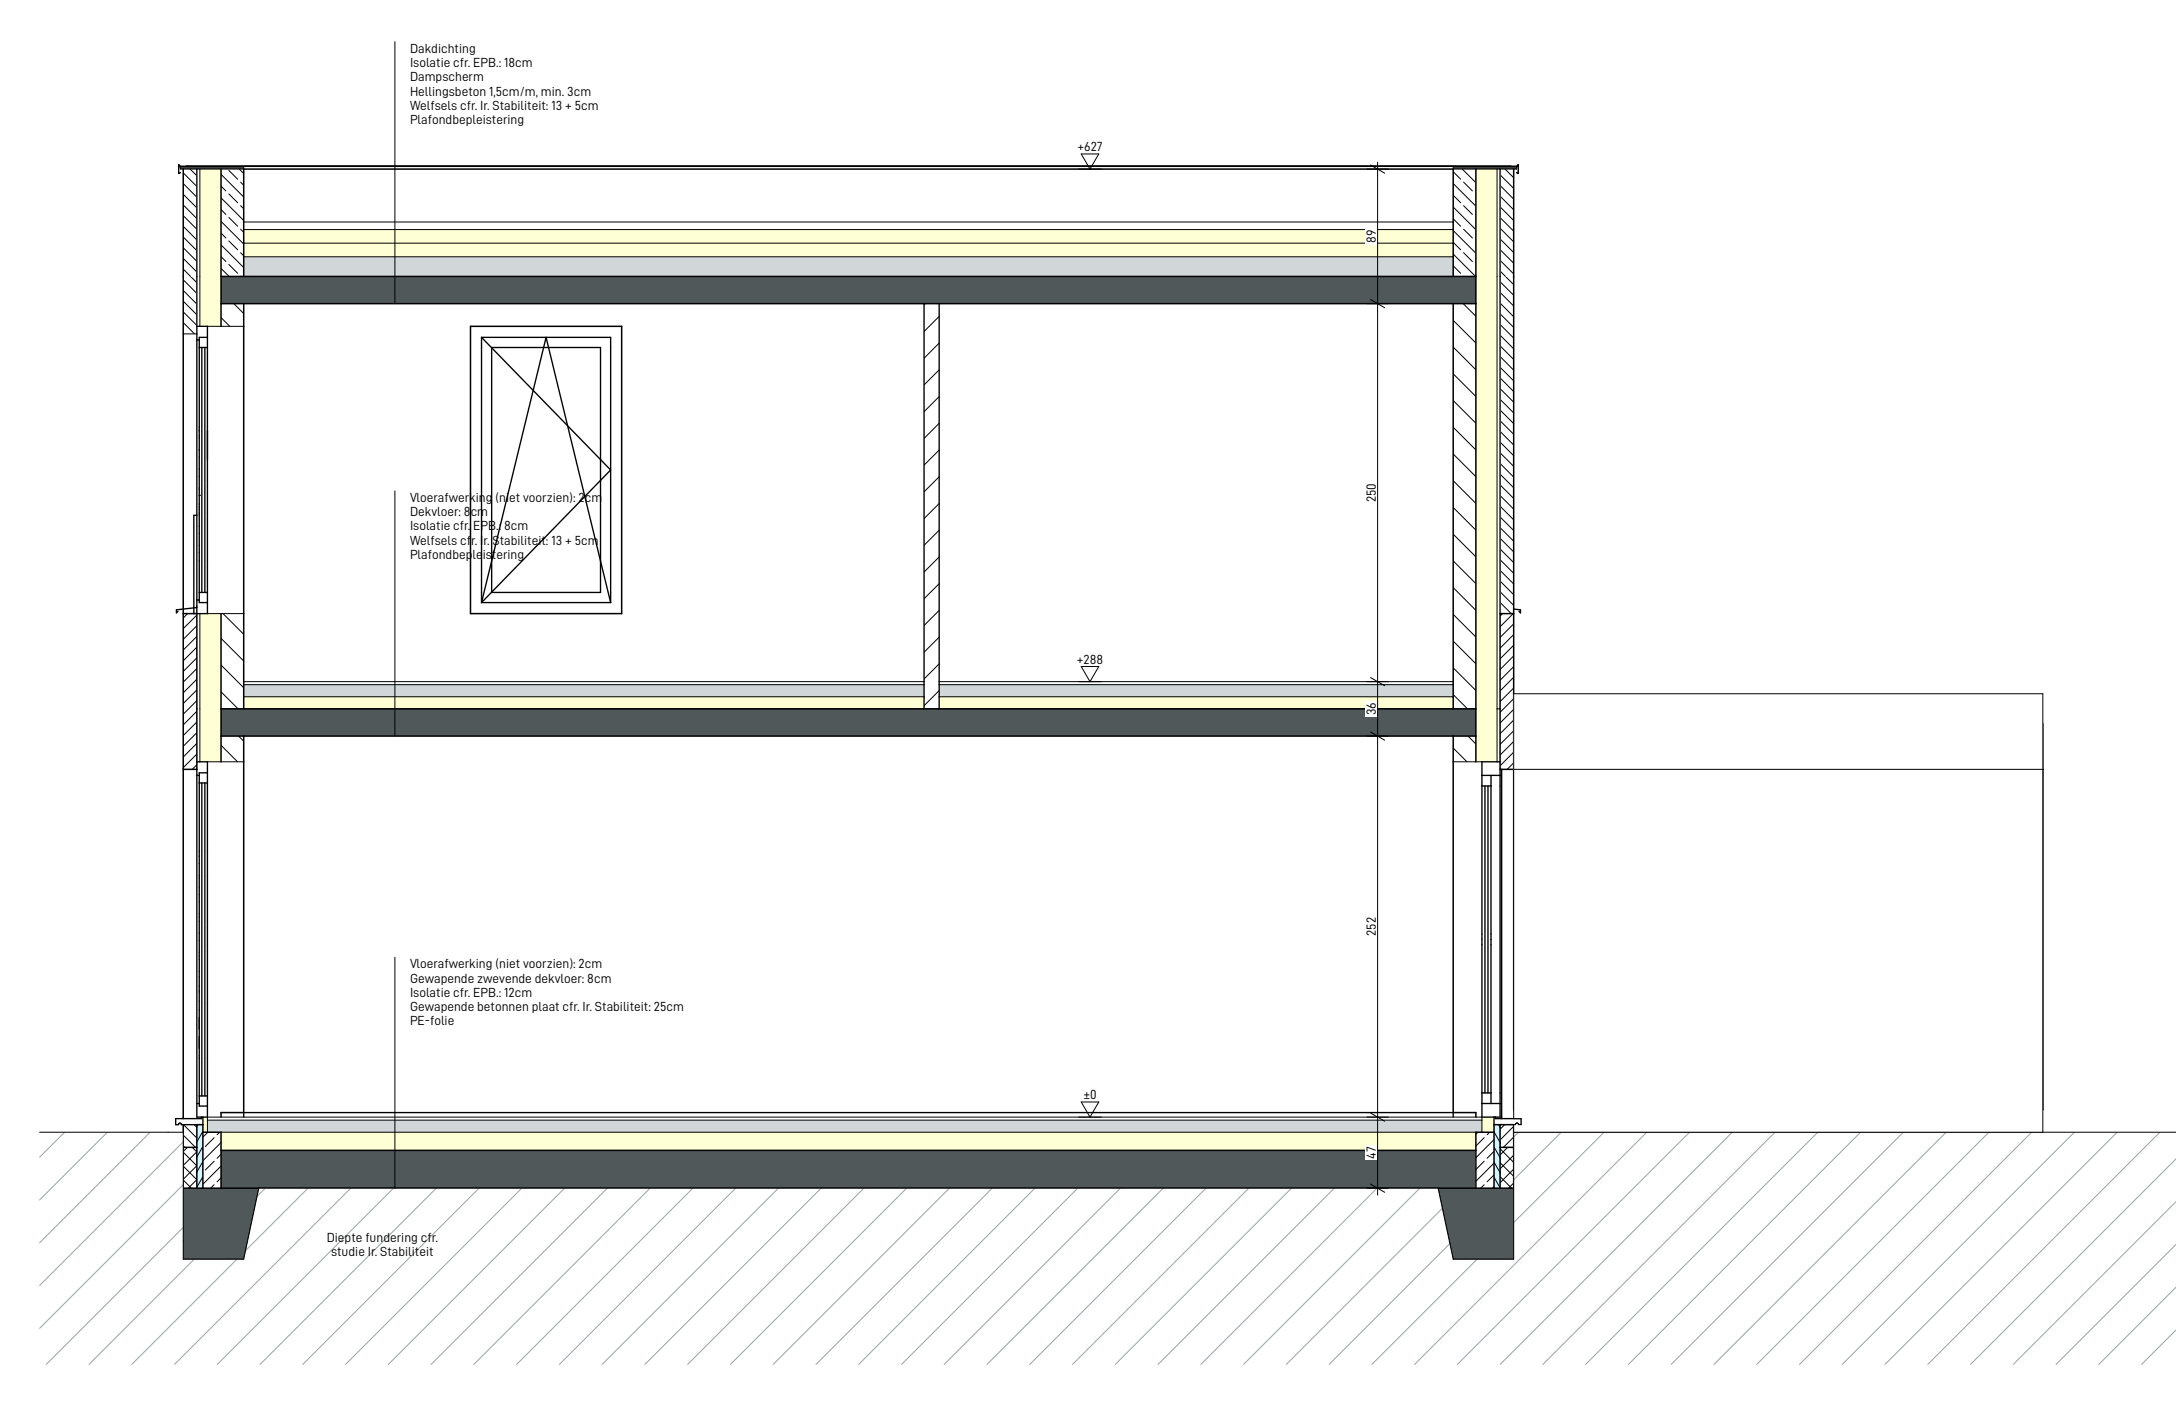

SNEDE DD

CONFORMITEIT

TYPE D (3/5)	VLOEROPP. VAGW	VLOEROPP. ONTWERP
INKOM	130	5,62
LEEFRUIMTE	28,00	28,80
KEUKEN	6,50	6,93
BERGING	7,50	8,34
SLAAPKAMER 1	11,00	12,24
SLAAPKAMER 2	12,00	16,20
SLAAPKAMER 3	7,00	8,55
BADKAMER	6,50	7,41
W0max	116,00	108,90 95%



TYPE PLAN

GEVELMATERIALEN

- gevelmetselwerk horizontaal
- gevelmetselwerk verticaal
- gevelbekleding in aluminium
- gevelbekleding in hout
- sauteerschijfwerk in aluminium
- dorpel in blauwe hardsteen
- dorpel in aluminium
- dakrand in aluminium
- carport
- regenwatervoer
- lulfei in metaal
- balustrade in glas

- kleur: grijs genuanceerd
- kleur: grijs genuanceerd
- kleur: antraciet
- kleur: antraciet
- kleur: antraciet
- kleur: antraciet
- kleur: antraciet
- kleur: antraciet
- kleur: antraciet
- kleur: antraciet
- kleur: antraciet



VO
18 Sociale koopwoningen

ARCHITECT
Architectenbureau PC² cvba
Emiel Van Dorenstein 49
B-3400 Genk

+32 (0)89 700 400
www.pcp-architects.be
info@pcp-architects.be

OPDRACHTGEVER
Vooruitzien
Burgemeester Grijckenstruut 1
B-3880 Beringen

DOSSIERNUMMER
ref. 21PCp.35

DATEM
01/09/2022

SCHAAL
1:50