



VOORGEVEL
SCHAAL 1.100





ZIJGEVEL RECHTS
SCHAAL 1.100

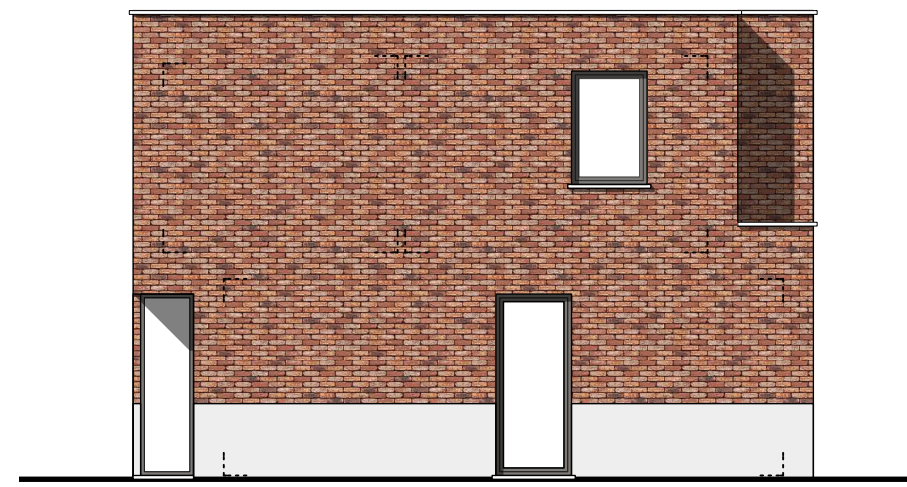

ACHTERGEVEL
SCHAAL 1.100

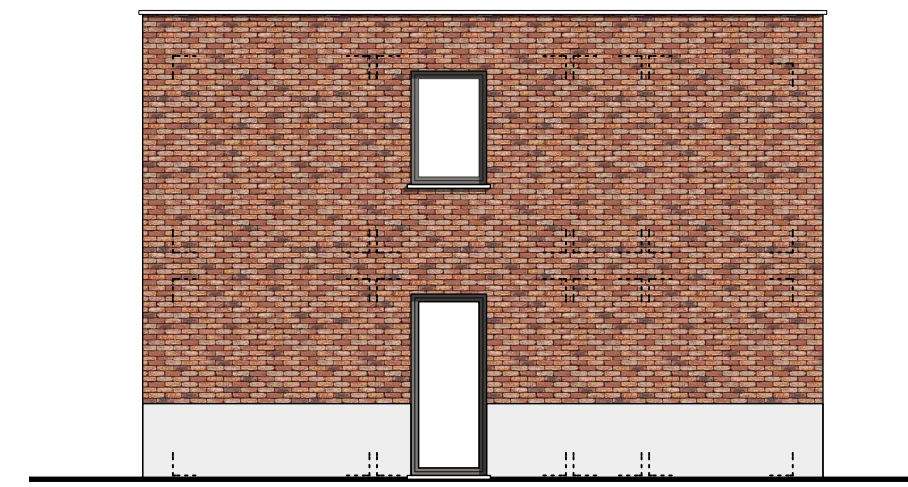

ZIJGEVEL LINKS
SCHAAL 1.100

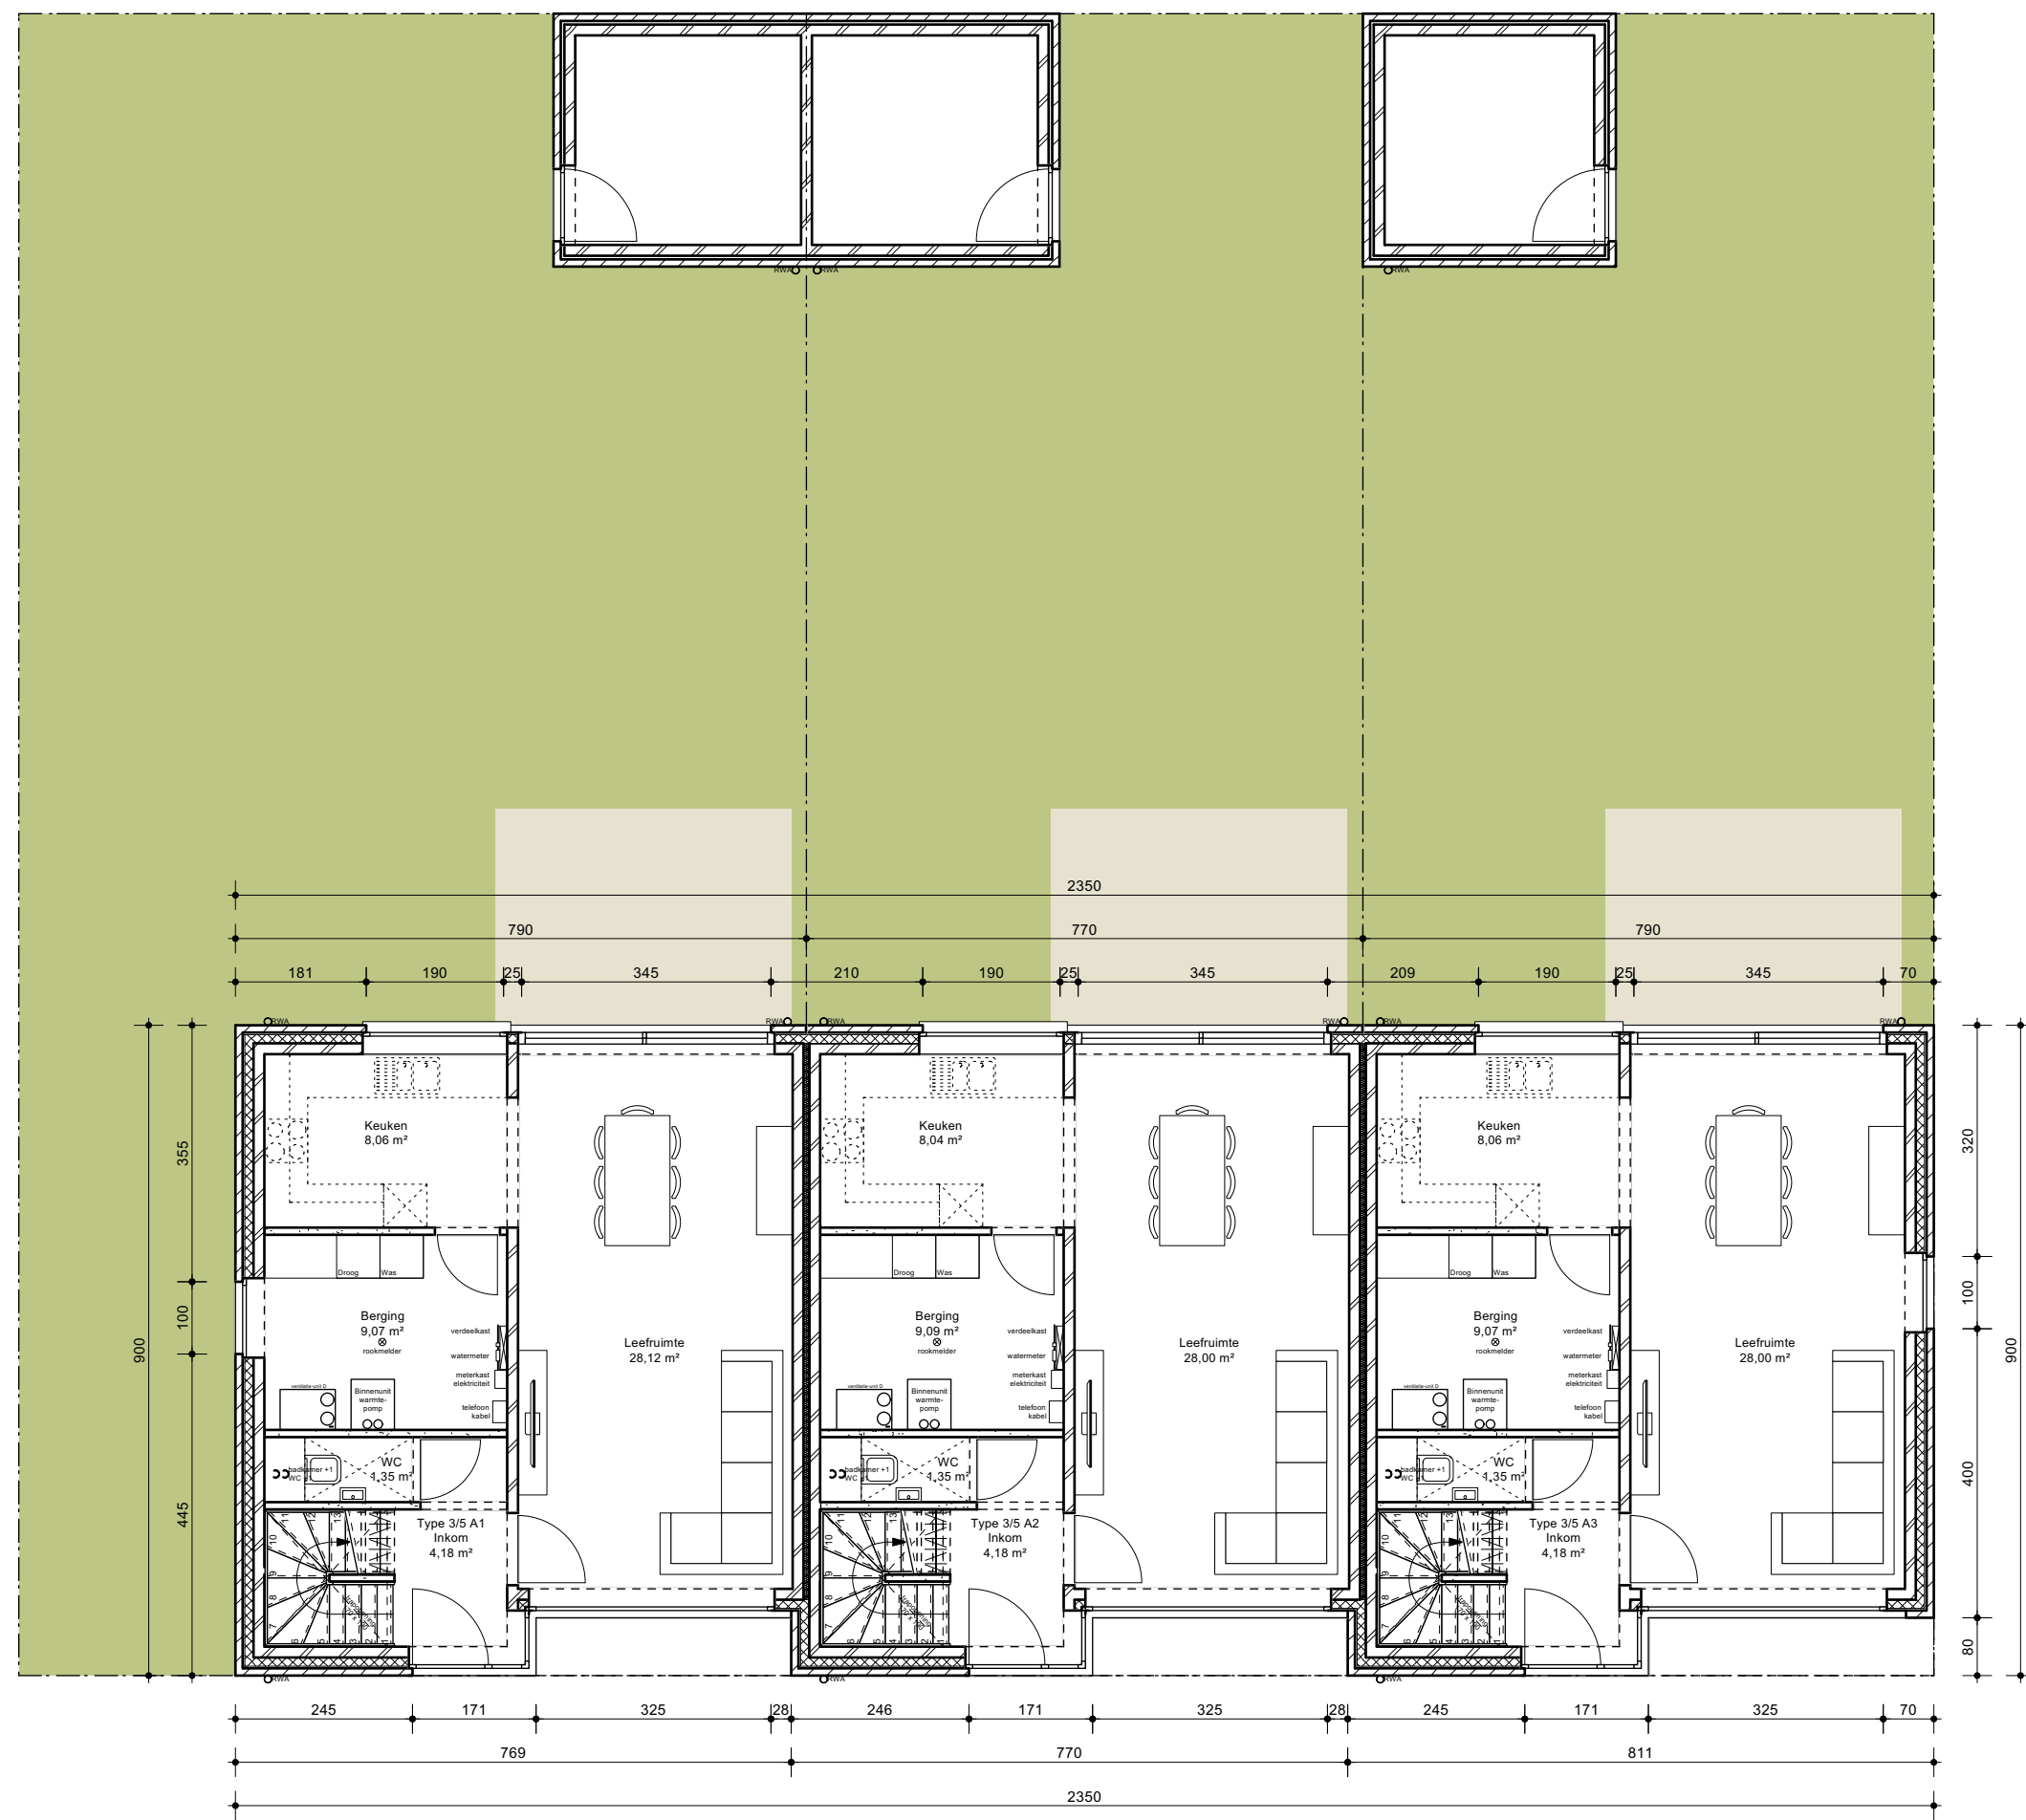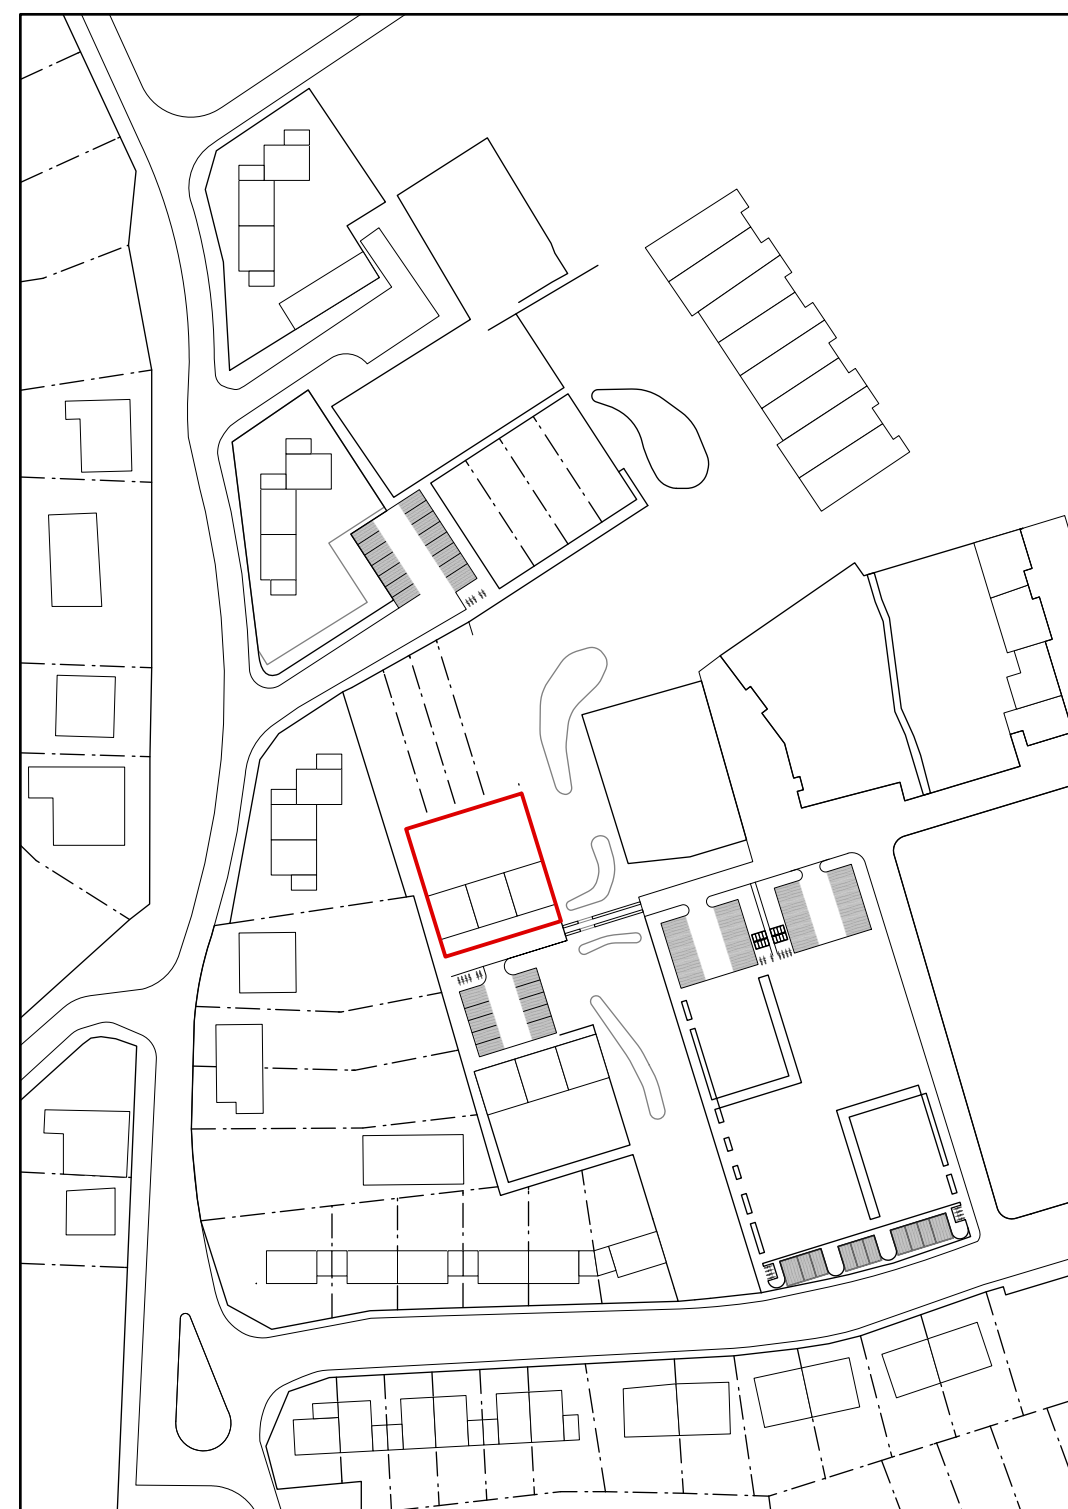

BEGANE GROND
SCHAAL 1.100



BEGANE GROND
SCHAAL 1.100

DOSSIER
BOUWEN VAN 27 SOCIALE WOONGELEGENHEDEN TE BEVERLO
 Gelegen: Haneberg
 3581 Beverlo
 KADASTER: Beringen, 6de Afd. Beverlo, Sectie C nrs. 1105n, 1105p, 1091d en 1090r
 DOSSIERNR.: VMSW 2017/0085/02 - 6 woningen
 2021/0447/01 - 21 woningen

BOUWHEER
 Vooruitzien cvba
 Burgemeester Geyskensstraat 1, 3580 Beringen
 011/42.39.25 - info@vooruitzien.be
 vertegenwoordigd door dhr. Bert Cox, Directeur

ONTWERPER
 LANDarchitecten bv
 Grote Steenweg 104, 3400 Eliksem (Landen)
 tel 016/78 20 88 - fax 016/78 20 90
 vertegenwoordigd door Karel Medart, architect
 mob. 0476/58 02 30 - karel.medart@landarchitecten.be


BOUWPARTNERS
 Ingenieur Stabiliteit:
 Ingenieur Technieken:
 Veiligheidscoördinatie:
 EPB-verslaggever:
 Aannemer:

FASE	VOORONTWERP	OMGEVINGSAAVRAAG	UITVOERING	AS BUILT
	F	23/09/2021	SCHETSONTWERP	
15/12/2021		VOORONTWERP		


NOOT: alle afmetingen dienen ter plaats gecontroleerd te worden door de aannemer
 De plannen dienen steeds in combinatie met de plannen van studiebureau nagekeken en uitgevoerd te worden
 Afwijkingen, eventuele onregelmatigheden op de plannen dienen aan de architect gemeld te worden




VOORGEVEL
SCHAAL 1:100

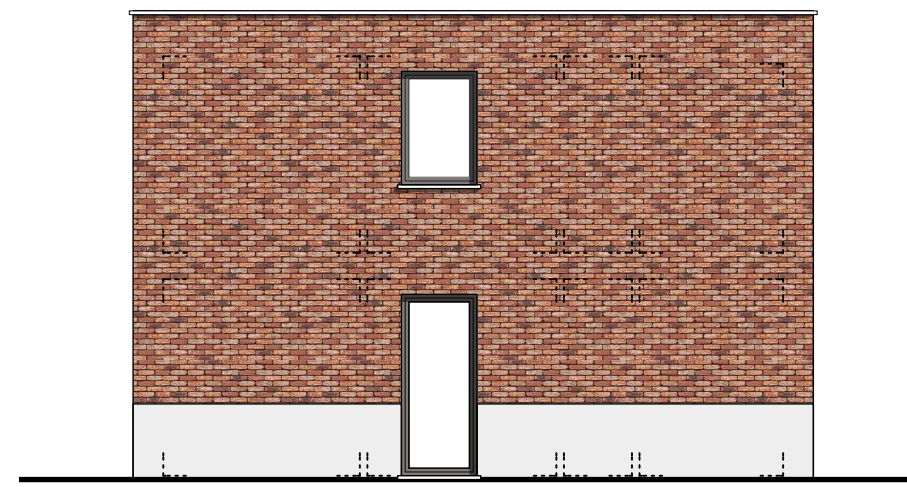


ZIJGEVEL RECHTS
SCHAAL 1:100

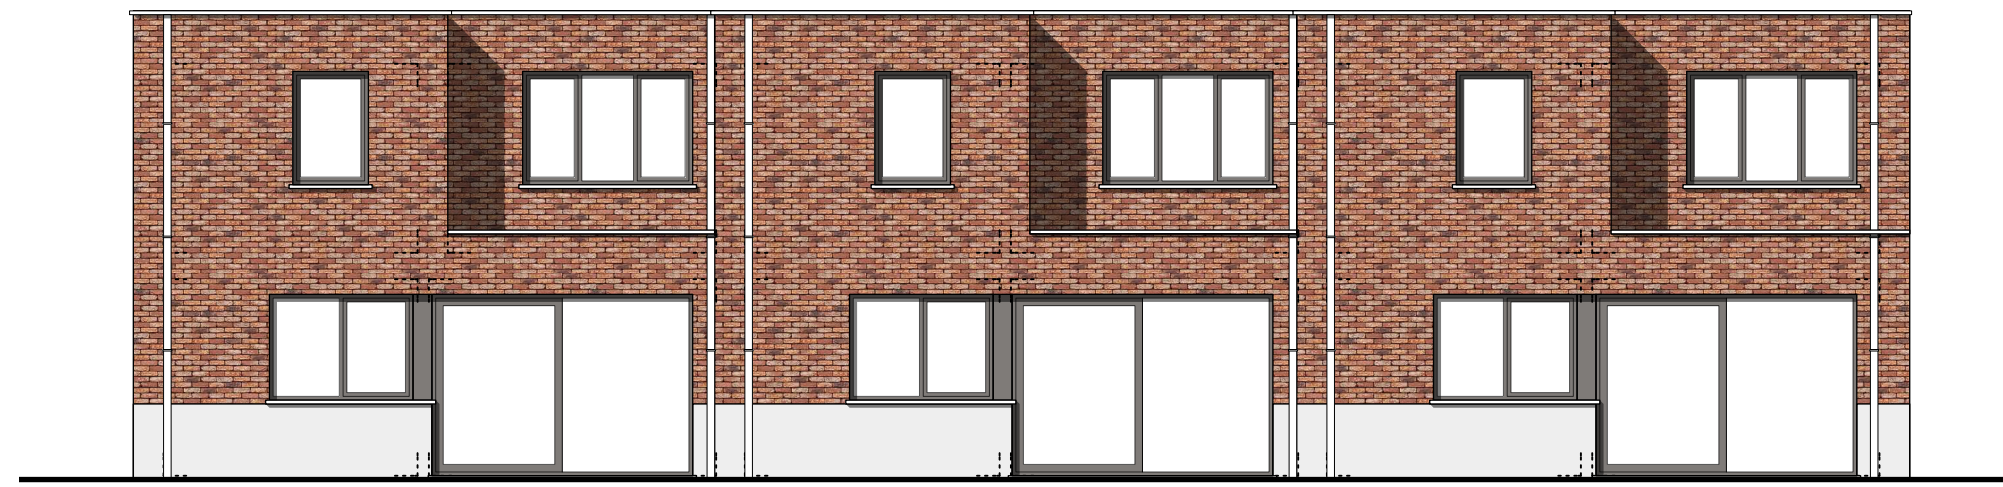

ACHTERGEVEL
SCHAAL 1:100

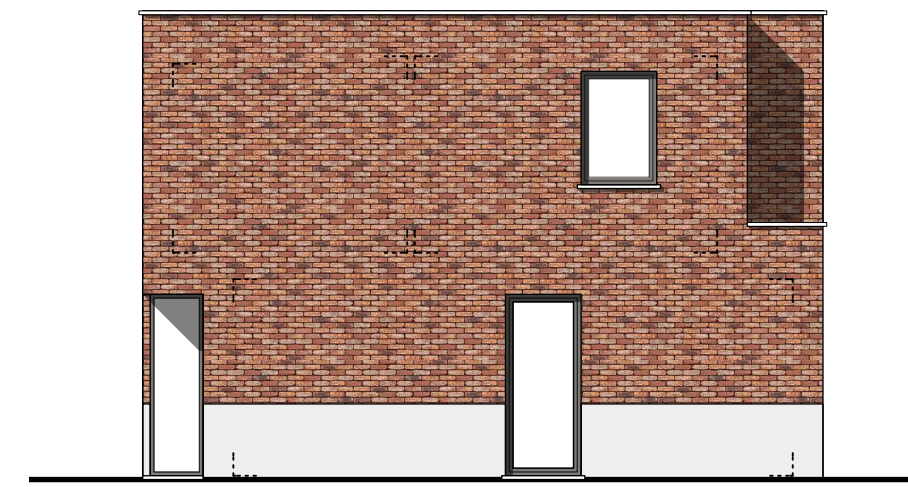

ZIJGEVEL LINKS
SCHAAL 1:100

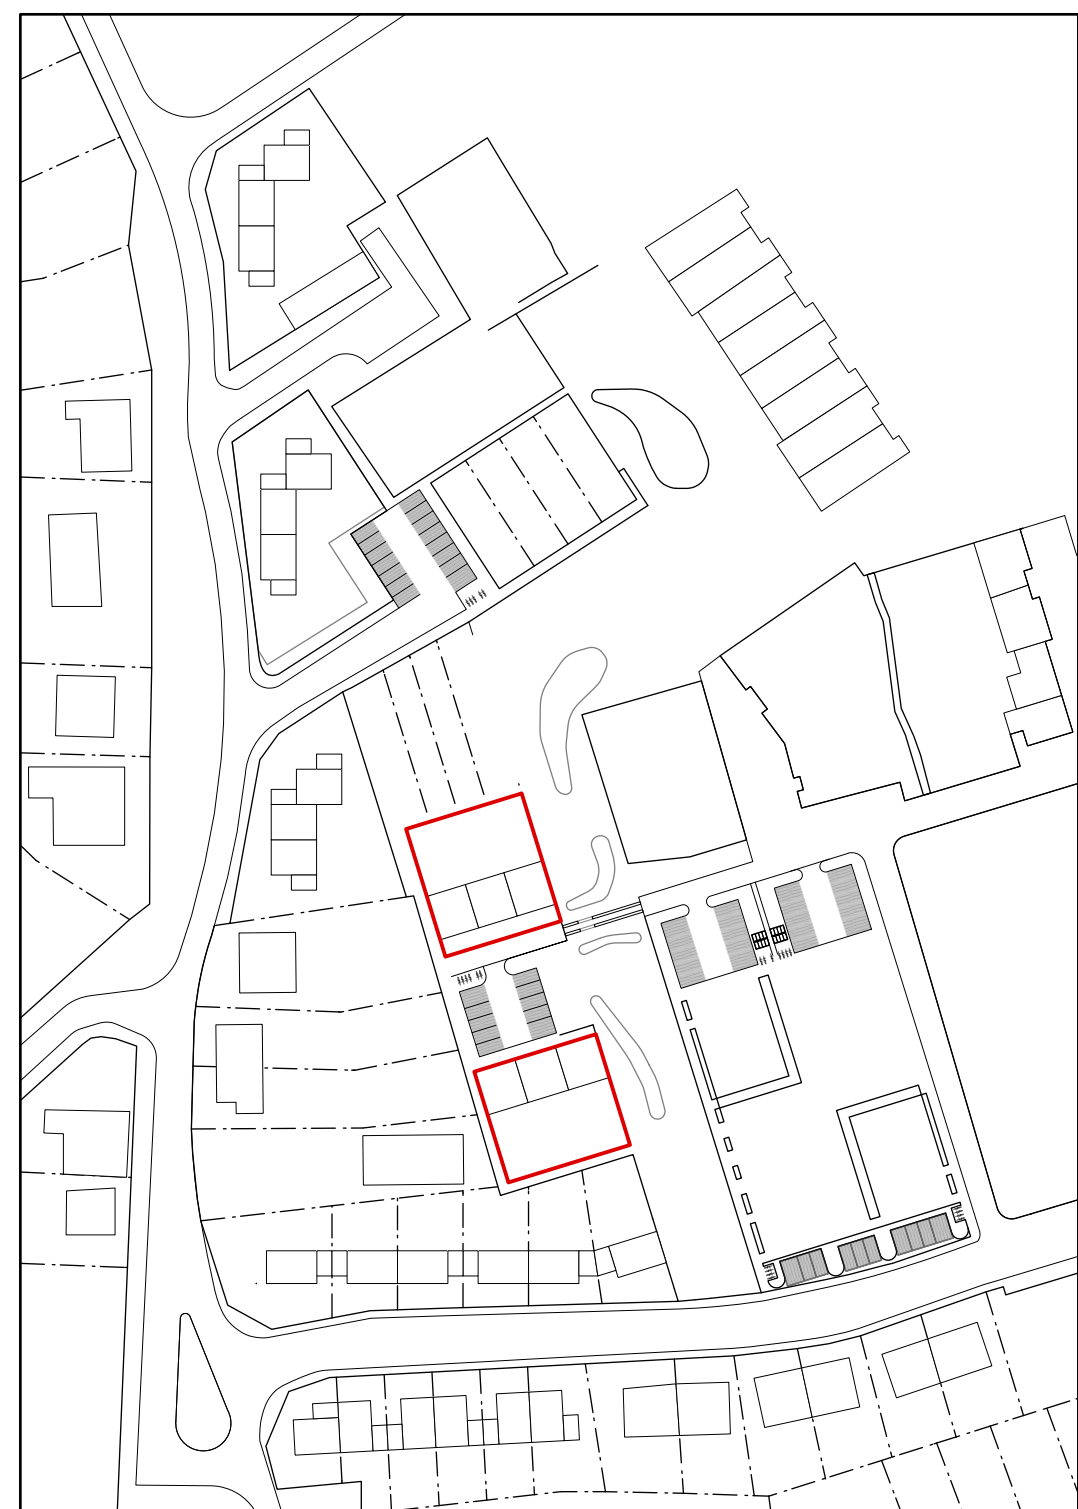

BEGANE GROND
SCHAAL 1:100



EERSTE VERDIEPING
SCHAAL 1:100

DOSSIER
BOUWEN VAN 27 SOCIALE WOONGELEGENHEDEN TE BEVERLO
 Gelegen: Haneberg
 3581 Beverlo
 KADASTER: Beringen, 6de Afd. Beverlo, Sectie C nrs. 1105n, 1105p, 1091d en 1090r
 DOSSIERNR.: VMSW 2017/0085/02 - 6 woningen
 2021/0447/01 - 21 woningen

BOUWHEER
 Vooruitzien cvba
 Burgemeester Geyskensstraat 1, 3580 Beringen
 011/42.39.25 - info@vooruitzien.be
 vertegenwoordigd door dhr. Bert Cox, Directeur

ONTWERPER
 LANDarchitecten bv
 Grote Steenweg 104, 3400 Eliksem (Landen)
 tel 016/78 20 88 - fax 016/78 20 90
 vertegenwoordigd door Karel Medart, architect
 mob. 0476/58 02 30 - karel.medart@landarchitecten.be

BOUWPARTNERS
 Ingenieur Stabiliteit:
 Ingenieur Technieken:
 Veiligheidscoördinatie:
 EPB-verslaggever:
 Aannemer:

FASE	VOORONTWERP	OMGEVINGSAAANVRAAG	UITVOERING	AS BUILT
	G	23/09/2021	SCHETSONTWERP	
15/12/2021		VOORONTWERP		
1/50	PLANNR.			1/1

NOOT: alle afmetingen dienen ter plaats gecontroleerd te worden door de aannemer
 De plannen dienen steeds in combinatie met de plannen van studiebureaus nagekeken en uitgevoerd te worden
 Afwijkingen, eventuele onregelmatigheden op de plannen dienen aan de architect gemeld te worden